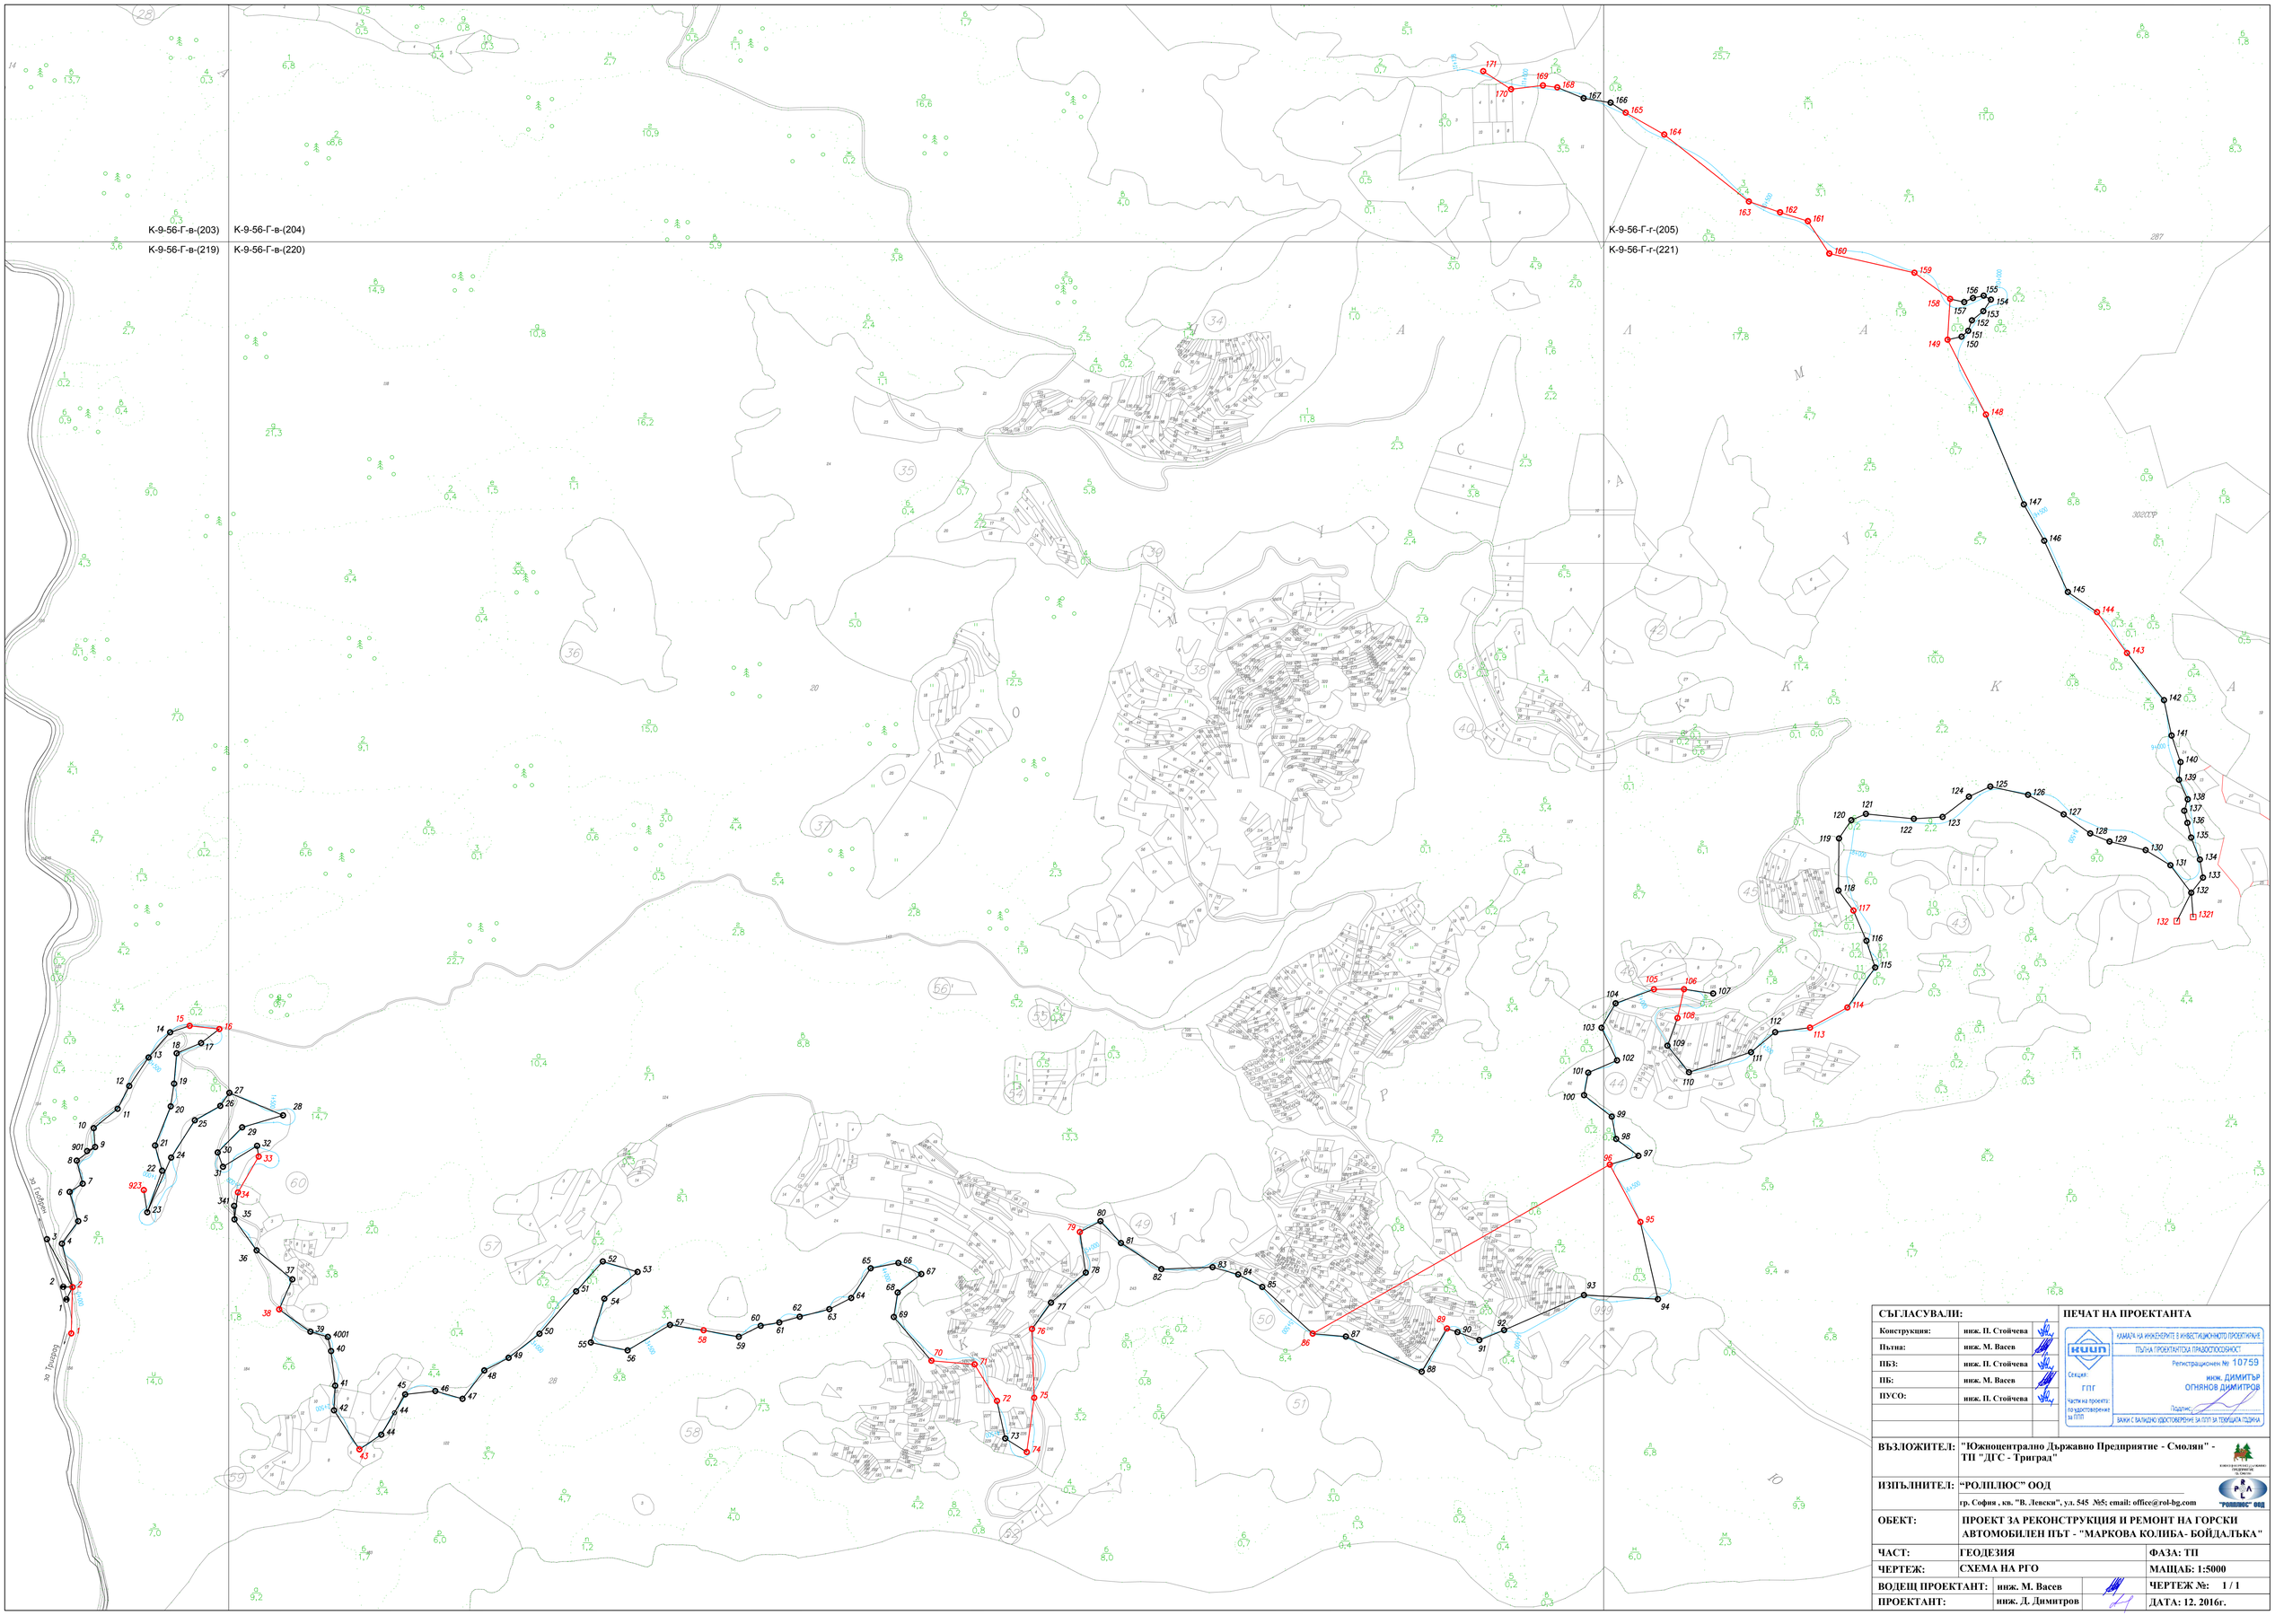


СЪГЛАСУВАЛИ:		
Конструкция:	инж. П. Стойчева	
Пътна:	инж. М. Васев	
ПБЗ:	инж. П. Стойчева	
ПБ:	инж. М. Васев	
ПУСО:	инж. П. Стойчева	

ПЕЧАТ НА ПРОЕКТАНТА

КАМАРА НА ИНЖЕНЕРИТЕ В ИНВЕСТИЦИОННОТО ПРОЕКТИРАНЕ
ПЪЛНА ПРОЕКТАНТСКА ПРАВОСПОСОБНОСТ
Регистрационен № 10759
инж. ДИМИТЪР ОГНЯНОВ ДИМИТРОВ
Подпис:
ВАЛИДЕН ДО 31.12.2017 г.
КИИП Секция ГПГ
Частична проектантска правоспособност за ПЛП
ВАЛИДЕН С ВАЛИДНО УДОСТОВЕРЕНИЕ ЗА ПЛП ЗА ТЕКУЩАТА ГОДИНА

ВЪЗЛОЖИТЕЛ:	**"Южноцентрално Държавно Предприятие - Смолян" - ТП "ДГС - Триград"**
ИЗПЪЛНИТЕЛ:	**"РОЛПЛЮС" ООД** **гр. София , кв. "В. Левски", ул. 545 №5; email: office@rol-bg.com**
ОБЕКТ:	**ПРОЕКТ ЗА РЕКОНСТРУКЦИЯ И РЕМОНТ НА ГОРСКИ АВТОМОБИЛЕН ПЪТ - "МАРКОВА КОЛИБА- БОЙДАЛЪКА"**
ЧАСТ:	**ГЕОДЕЗИЯ** — **ФАЗА: ТП**
ЧЕРТЕЖ:	**СХЕМА НА РГО** — **МАЩАБ: 1:5000**
ВОДЕЩ ПРОЕКТАНТ:	**инж. М. Васев** — **ЧЕРТЕЖ №: 1 / 1**
ПРОЕКТАНТ:	**инж. Д. Димитров** — **ДАТА: 12. 2016г.**