
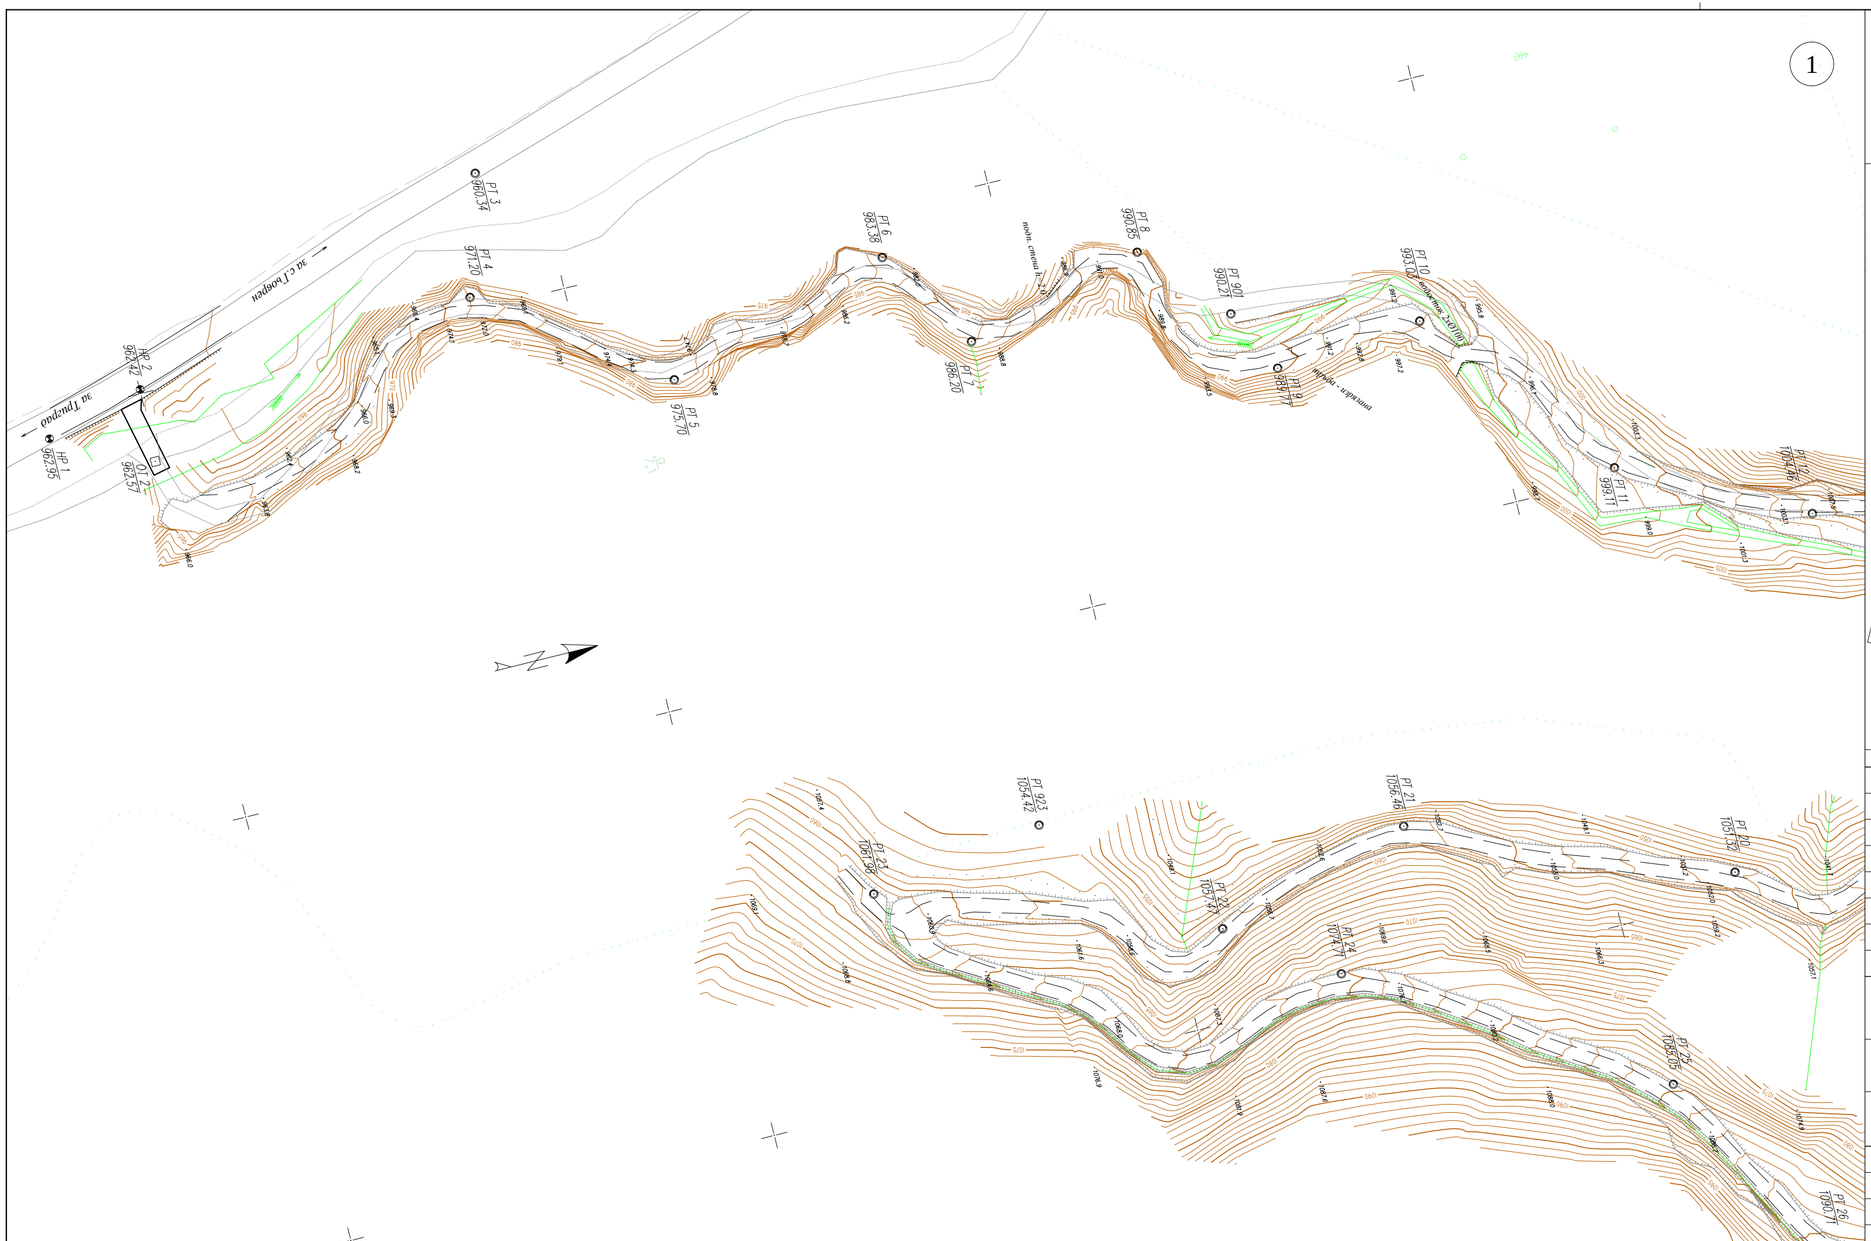


Схема на картните листи

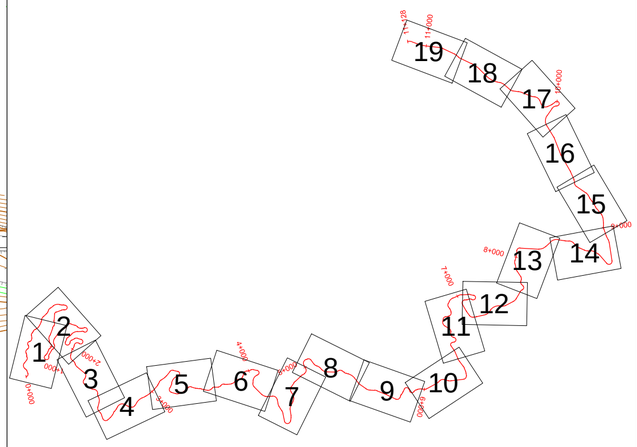

СЪГЛАСУВАЛИ:		
Конструкция:	инж. П. Стойчева	
Пътна:	инж. М. Васев	
ПБЗ:	инж. П. Стойчева	
ПБ:	инж. М. Васев	
ПУСО:	инж. П. Стойчева	

ПЕЧАТ НА ПРОЕКТАНТА

КАМАРА НА ИНЖЕНЕРИТЕ В ИНВЕСТИЦИОННОТО ПРОЕКТИРАНЕ
ПЪЛНА ПРОЕКТАНТСКА ПРАВОСПОСОБНОСТ
Регистрационен № 10759
Секция: ГПГ
Части на проекта: по удостоверение за ППП
инж. ДИМИТЪР ОГНЯНОВ ДИМИТРОВ
Подпис:
ВАЖИ С ВАЛИДНО УДОСТОВЕРЕНИЕ ЗА ППП ЗА ТЕКУЩАТА ГОДИНА

ВЪЗЛОЖИТЕЛ:	**"Южноцентрално Държавно Предприятие - Смолян" - ТП "ДГС - Триград"**	
ИЗПЪЛНИТЕЛ:	**“РОЛПЛЮС” ООД** **гр. София , кв. "В. Левски", ул. 545 №5; email: office@rol-bg.com**	**"РОЛПЛЮС" ООД**
ОБЕКТ:	**ПРОЕКТ ЗА РЕКОНСТРУКЦИЯ И РЕМОНТ НА ГОРСКИ АВТОМОБИЛЕН ПЪТ - "МАРКОВА КОЛИБА- БОЙДАЛЪКА"**	
ЧАСТ:	**ГЕОДЕЗИЯ**	**ФАЗА: ТП**
ЧЕРТЕЖ:	**СИТУАЦИЯ**	**МАЩАБ: 1:1000**
ВОДЕЩ ПРОЕКТАНТ:	**инж. М. Васев**	**ЧЕРТЕЖ №: 1 /19**
ПРОЕКТАНТ:	**инж. Д. Димитров**	**ДАТА: 12. 2016г.**

2


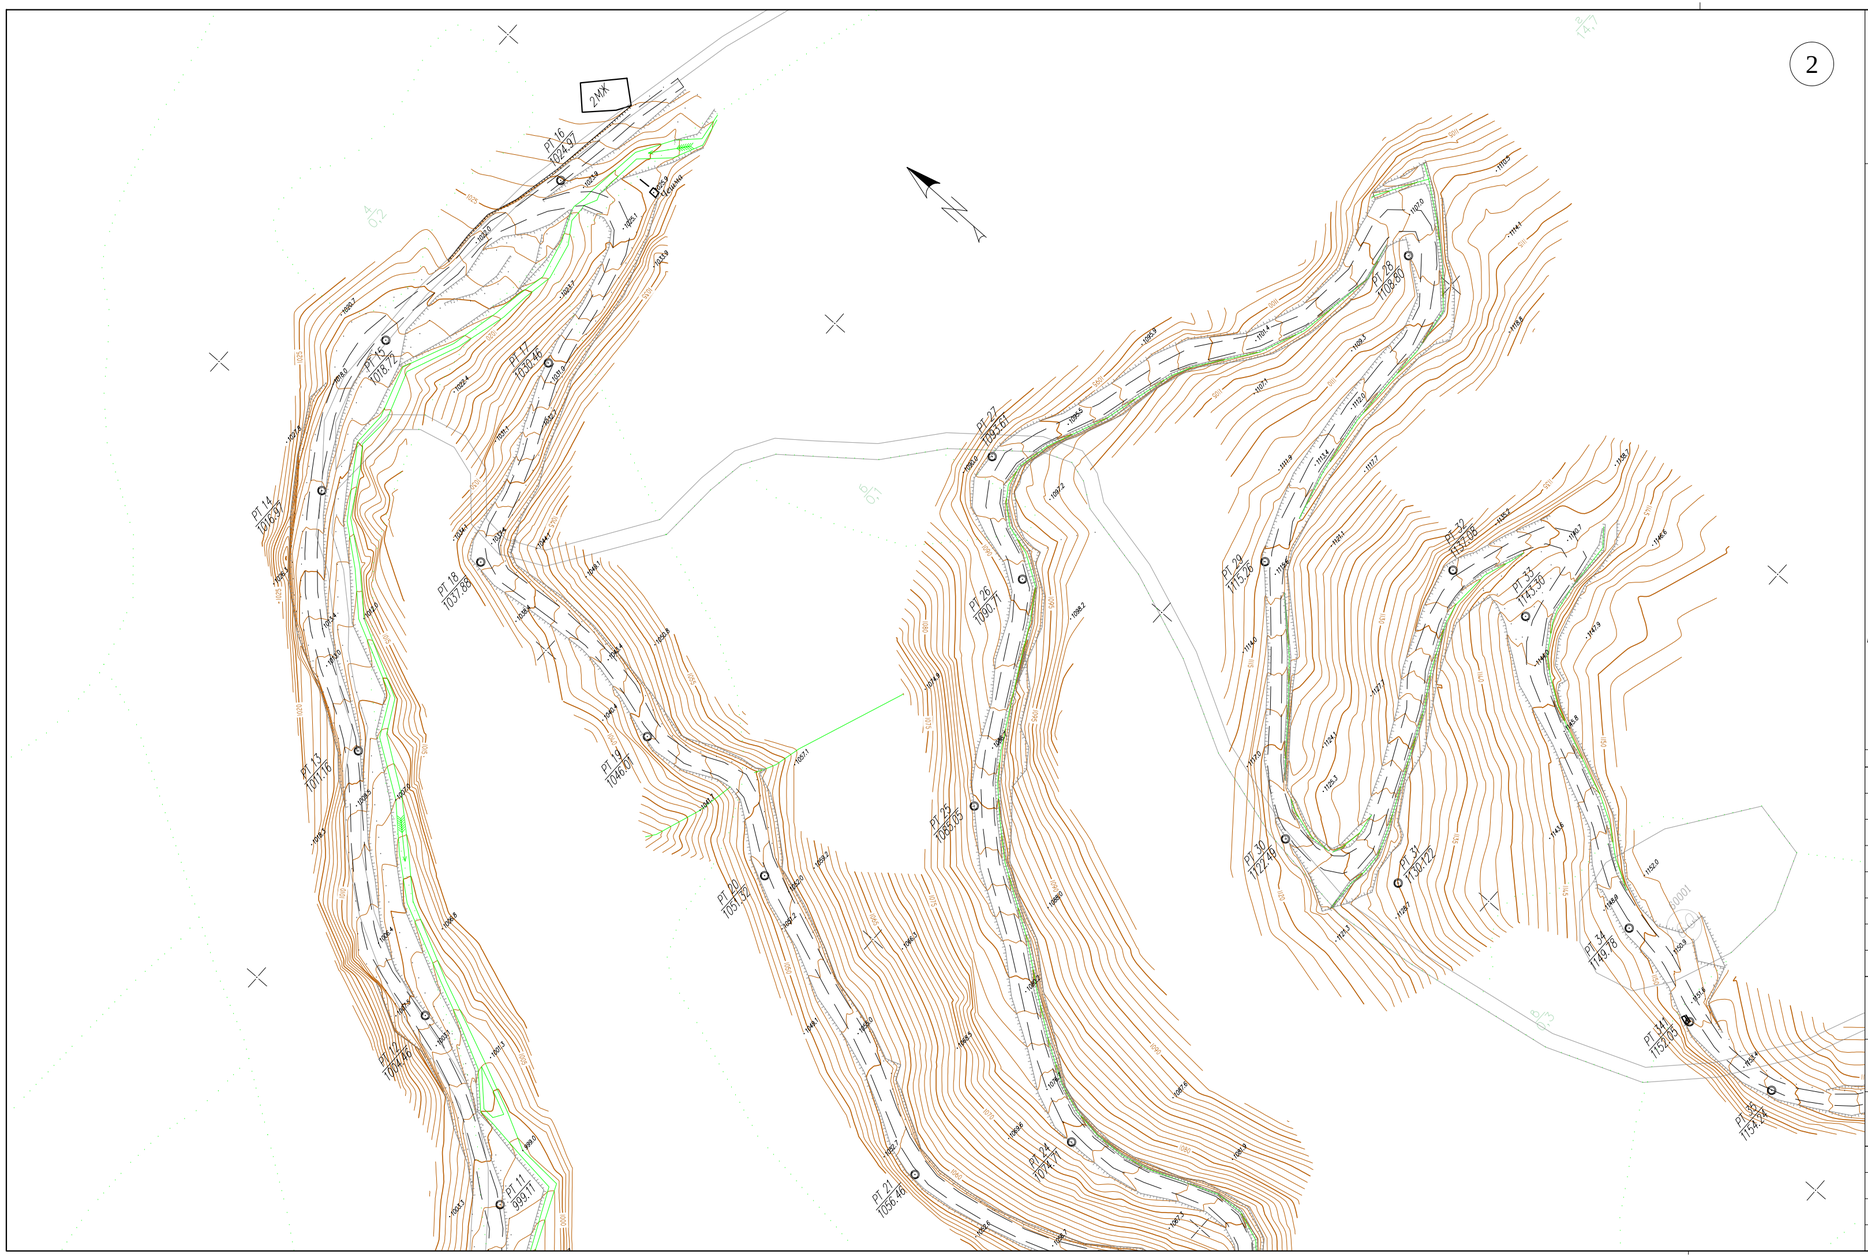


Схема на картните листи

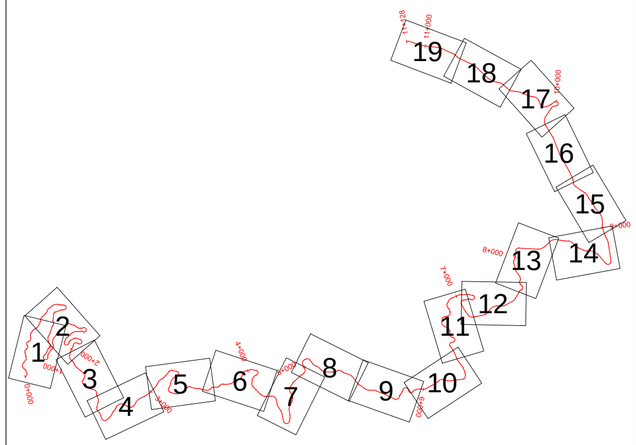

СЪГЛАСУВАЛИ:		
Конструкция:	инж. П. Стойчева	
Пътна:	инж. М. Васев	
ПБЗ:	инж. П. Стойчева	
ПБ:	инж. М. Васев	
ПУСО:	инж. П. Стойчева	

ПЕЧАТ НА ПРОЕКТАНТА

КАМАРА НА ИНЖЕНЕРИТЕ В ИНВЕСТИЦИОННОТО ПРОЕКТИРАНЕ
ПЪЛНА ПРОЕКТАНТСКА ПРАВОСПОСОБНОСТ
Регистрационен № 10759
Секция: ГПГ
Части на проекта: по удостоверение за ПЛП
инж. ДИМИТЪР ОГНЯНОВ ДИМИТРОВ
Подпис:
ВАЖИ С ВАЛИДНО УДОСТОВЕРЕНИЕ ЗА ПЛП ЗА ТЕКУЩАТА ГОДИНА

ВЪЗЛОЖИТЕЛ:	**"Южноцентрално Държавно Предприятие - Смолян" - ТП "ДГС - Триград"**
ИЗПЪЛНИТЕЛ:	**“РОЛПЛЮС” ООД** **гр. София , кв. "В. Левски", ул. 545 №5; email: office@rol-bg.com**
ОБЕКТ:	**ПРОЕКТ ЗА РЕКОНСТРУКЦИЯ И РЕМОНТ НА ГОРСКИ АВТОМОБИЛЕН ПЪТ - "МАРКОВА КОЛИБА- БОЙДАЛЪКА"**

ЧАСТ:	**ГЕОДЕЗИЯ**	**ФАЗА: ТП**
ЧЕРТЕЖ:	**СИТУАЦИЯ**	**МАЩАБ: 1:1000**
ВОДЕЩ ПРОЕКТАНТ:	**инж. М. Васев**	**ЧЕРТЕЖ №: 2 /19**
ПРОЕКТАНТ:	**инж. Д. Димитров**	**ДАТА: 12. 2016г.**


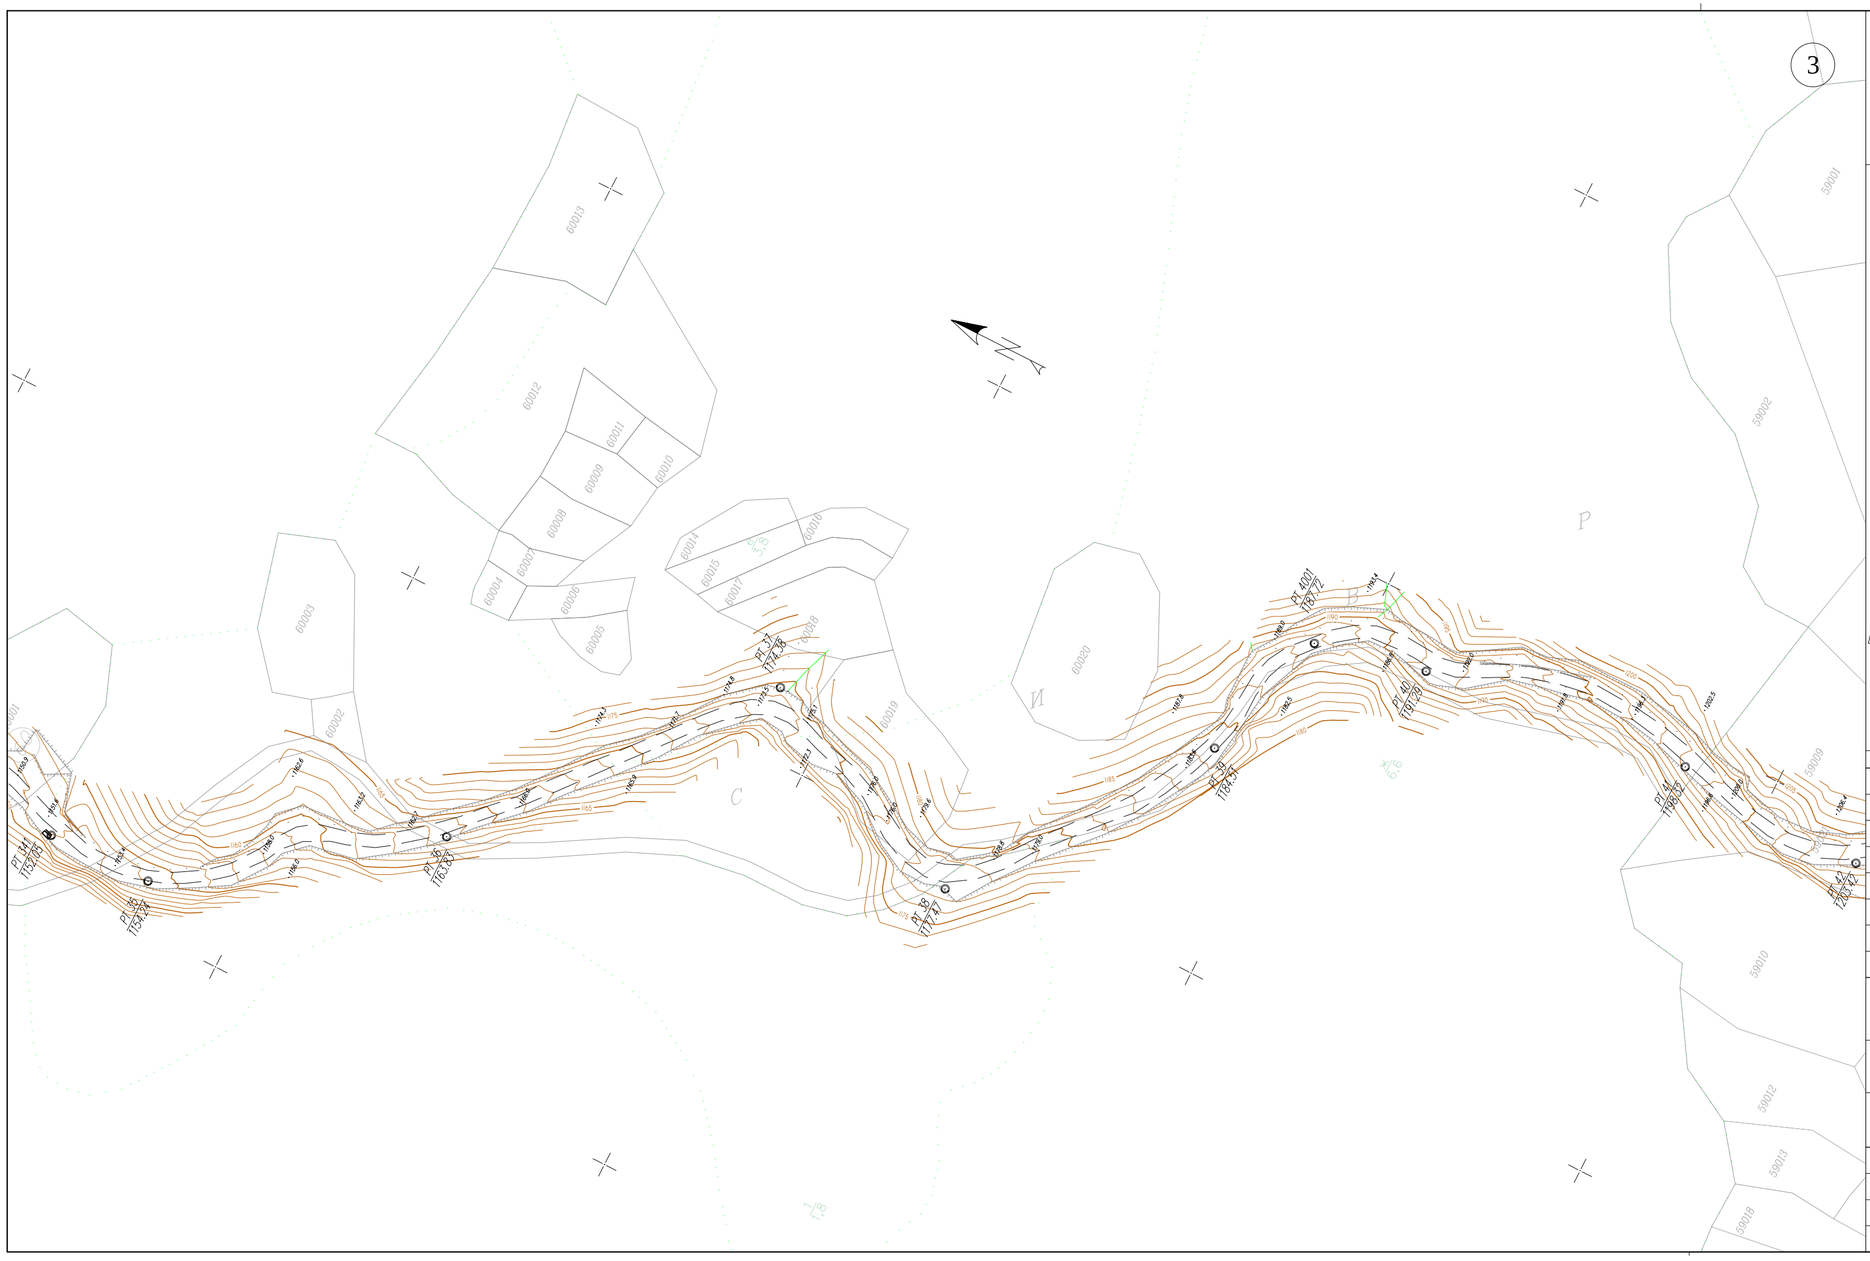


Схема на картните листи

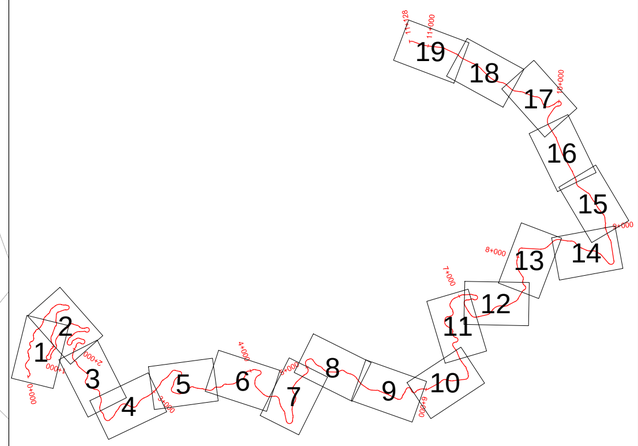

СЪГЛАСУВАЛИ:			ПЕЧАТ НА ПРОЕКТАНТА
Конструкция:	инж. П. Стойчева		КАМАРА НА ИНЖЕНЕРИТЕ В ИНВЕСТИЦИОННОТО ПРОЕКТИРАНЕ ПЪЛНА ПРОЕКТАНТСКА ПРАВОСПОСОБНОСТ Регистрационен № 10759 инж. ДИМИТЪР ОГНЯНОВ ДИМИТРОВ Подпис: ВАЖИ С ВАЛИДНО УДОСТОВЕРЕНИЕ ЗА ПЛП ЗА ТЕКУЩАТА ГОДИНА
Пътна:	инж. М. Васев		
ПБЗ:	инж. П. Стойчева		
ПБ:	инж. М. Васев		
ПУСО:	инж. П. Стойчева		

КИИП Секция: ГПГ Части на проекта: по удостоверение за ПЛП

ВЪЗЛОЖИТЕЛ:	"Южноцентрално Държавно Предприятие - Смолян" - ТП "ДГС - Триград"		
ИЗПЪЛНИТЕЛ:	"РОЛПЛЮС" ООД гр. София , кв. "В. Левски", ул. 545 №5; email: office@rol-bg.com		"РОЛПЛЮС" ООД
ОБЕКТ:	ПРОЕКТ ЗА РЕКОНСТРУКЦИЯ И РЕМОНТ НА ГОРСКИ АВТОМОБИЛЕН ПЪТ - "МАРКОВА КОЛИБА- БОЙДАЛЪКА"		
ЧАСТ:	ГЕОДЕЗИЯ		ФАЗА: ТП
ЧЕРТЕЖ:	СИТУАЦИЯ		МАЩАБ: 1:1000
ВОДЕЩ ПРОЕКТАНТ:	инж. М. Васев		ЧЕРТЕЖ №: 3 /19
ПРОЕКТАНТ:	инж. Д. Димитров		ДАТА: 12. 2016г.


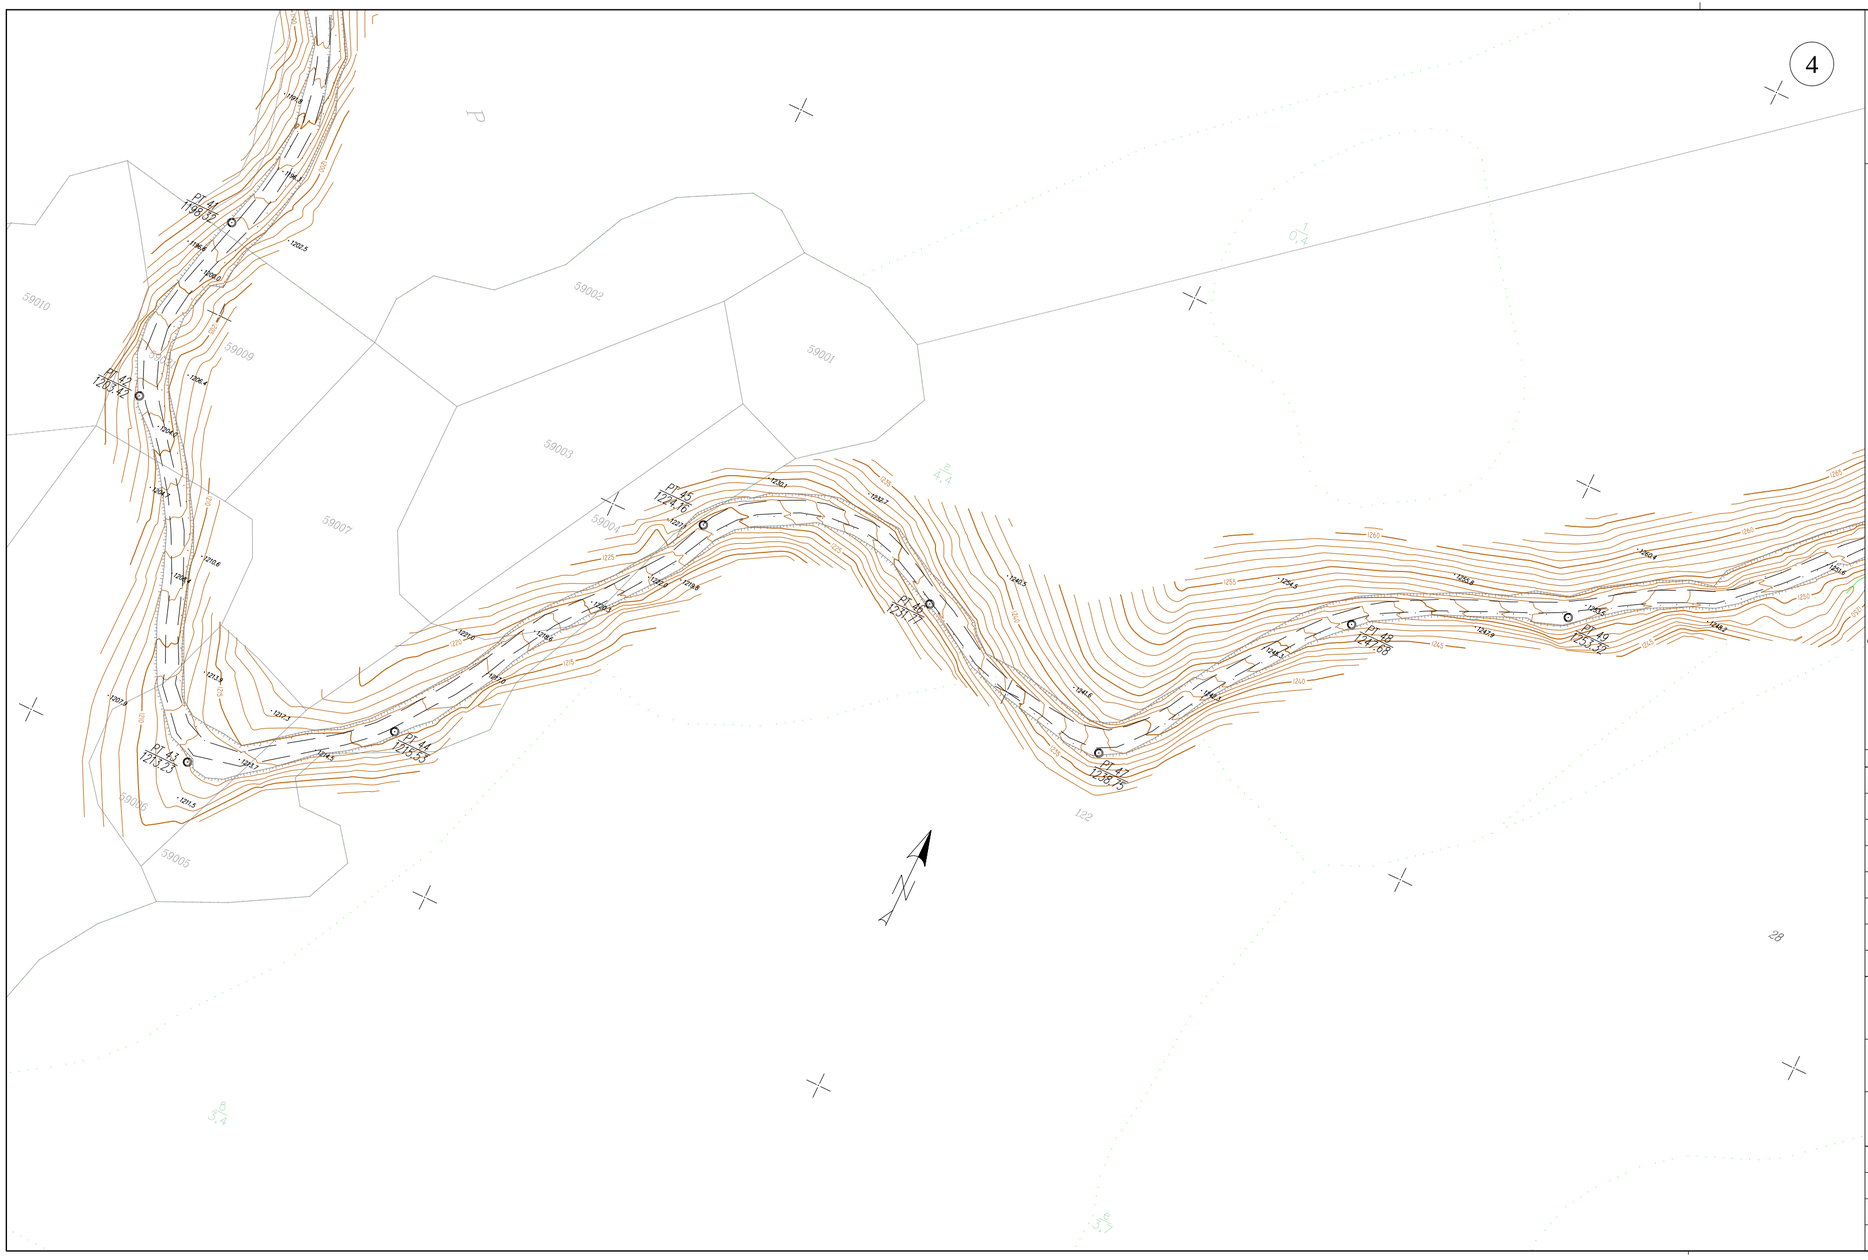


Схема на картните листи

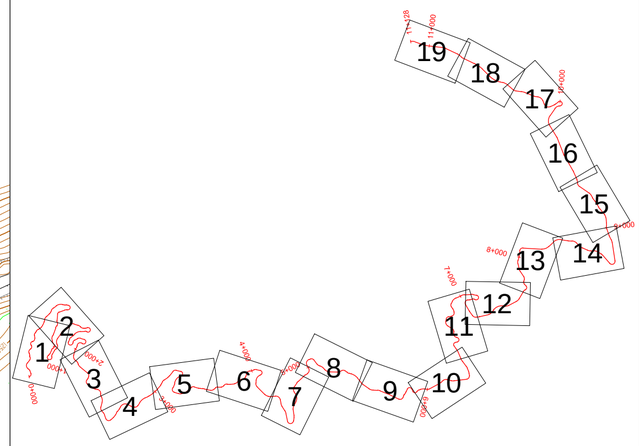

СЪГЛАСУВАЛИ:			**ПЕЧАТ НА ПРОЕКТАНТА**
Конструкция:	**инж. П. Стойчева**		КАМАРА НА ИНЖЕНЕРИТЕ В ИНВЕСТИЦИОННОТО ПРОЕКТИРАНЕ ПЪЛНА ПРОЕКТАНТСКА ПРАВОСПОСОБНОСТ Регистрационен № 10759 Секция: ГПГ Части на проекта: по удостоверение за ПЛП инж. ДИМИТЪР ОГНЯНОВ ДИМИТРОВ Подпис: ВАЖИ С ВАЛИДНО УДОСТОВЕРЕНИЕ ЗА ПЛП ЗА ТЕКУЩАТА ГОДИНА
Пътна:	**инж. М. Васев**		
ПБЗ:	**инж. П. Стойчева**		
ПБ:	**инж. М. Васев**		
ПУСО:	**инж. П. Стойчева**		
ВЪЗЛОЖИТЕЛ:	**"Южноцентрално Държавно Предприятие - Смолян" - ТП "ДГС - Триград"**		
ИЗПЪЛНИТЕЛ:	**“РОЛПЛЮС” ООД** **гр. София , кв. "В. Левски", ул. 545 №5; email: office@rol-bg.com**		**"РОЛПЛЮС" ООД**
ОБЕКТ:	**ПРОЕКТ ЗА РЕКОНСТРУКЦИЯ И РЕМОНТ НА ГОРСКИ АВТОМОБИЛЕН ПЪТ - "МАРКОВА КОЛИБА- БОЙДАЛЪКА"**		
ЧАСТ:	**ГЕОДЕЗИЯ**		**ФАЗА: ТП**
ЧЕРТЕЖ:	**СИТУАЦИЯ**		**МАЩАБ: 1:1000**
ВОДЕЩ ПРОЕКТАНТ:	**инж. М. Васев**		**ЧЕРТЕЖ №: 4 /19**
ПРОЕКТАНТ:	**инж. Д. Димитров**		**ДАТА: 12. 2016г.**


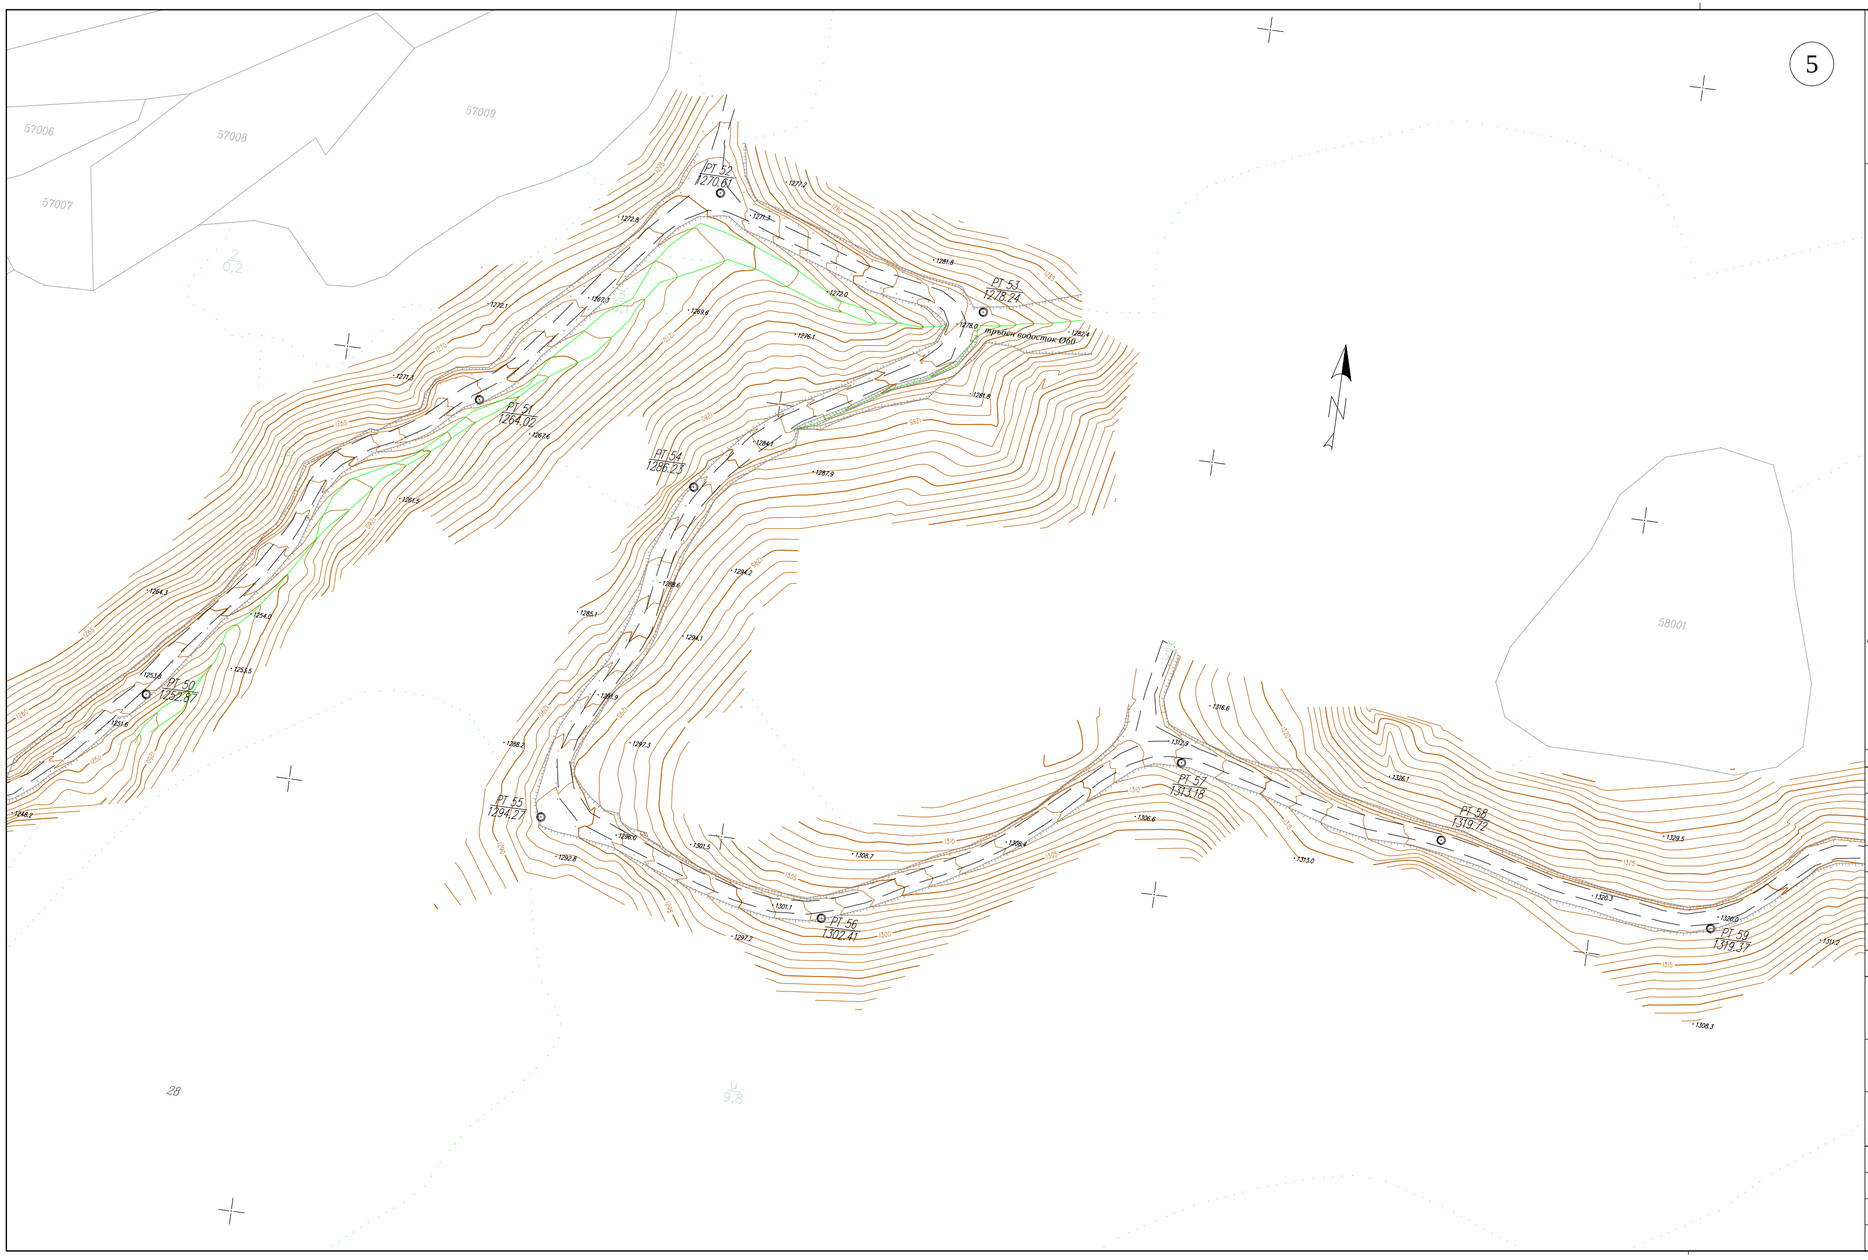


Схема на картните листи

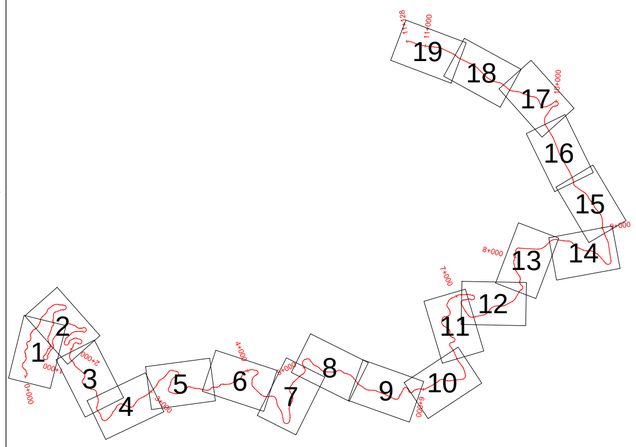

СЪГЛАСУВАЛИ:		
Конструкция:	инж. П. Стойчева	
Пътна:	инж. М. Васев	
ПБЗ:	инж. П. Стойчева	
ПБ:	инж. М. Васев	
ПУСО:	инж. П. Стойчева	

ПЕЧАТ НА ПРОЕКТАНТА

КАМАРА НА ИНЖЕНЕРИТЕ В ИНВЕСТИЦИОННОТО ПРОЕКТИРАНЕ
ПЪЛНА ПРОЕКТАНТСКА ПРАВОСПОСОБНОСТ
Регистрационен № 10759
Секция: ГПГ
Части на проекта: по удостоверение за ПЛП
инж. ДИМИТЪР ОГНЯНОВ ДИМИТРОВ
Подпис:
ВАЖИ С ВАЛИДНО УДОСТОВЕРЕНИЕ ЗА ПЛП ЗА ТЕКУЩАТА ГОДИНА

ВЪЗЛОЖИТЕЛ:	**"Южноцентрално Държавно Предприятие - Смолян" - ТП "ДГС - Триград"**
ИЗПЪЛНИТЕЛ:	**“РОЛПЛЮС” ООД** **гр. София , кв. "В. Левски", ул. 545 №5; email: office@rol-bg.com**
ОБЕКТ:	**ПРОЕКТ ЗА РЕКОНСТРУКЦИЯ И РЕМОНТ НА ГОРСКИ АВТОМОБИЛЕН ПЪТ - "МАРКОВА КОЛИБА- БОЙДАЛЪКА"**

ЧАСТ:	**ГЕОДЕЗИЯ**	**ФАЗА: ТП**
ЧЕРТЕЖ:	**СИТУАЦИЯ**	**МАЩАБ: 1:1000**
ВОДЕЩ ПРОЕКТАНТ:	**инж. М. Васев**	**ЧЕРТЕЖ №: 5 /19**
ПРОЕКТАНТ:	**инж. Д. Димитров**	**ДАТА: 12. 2016г.**


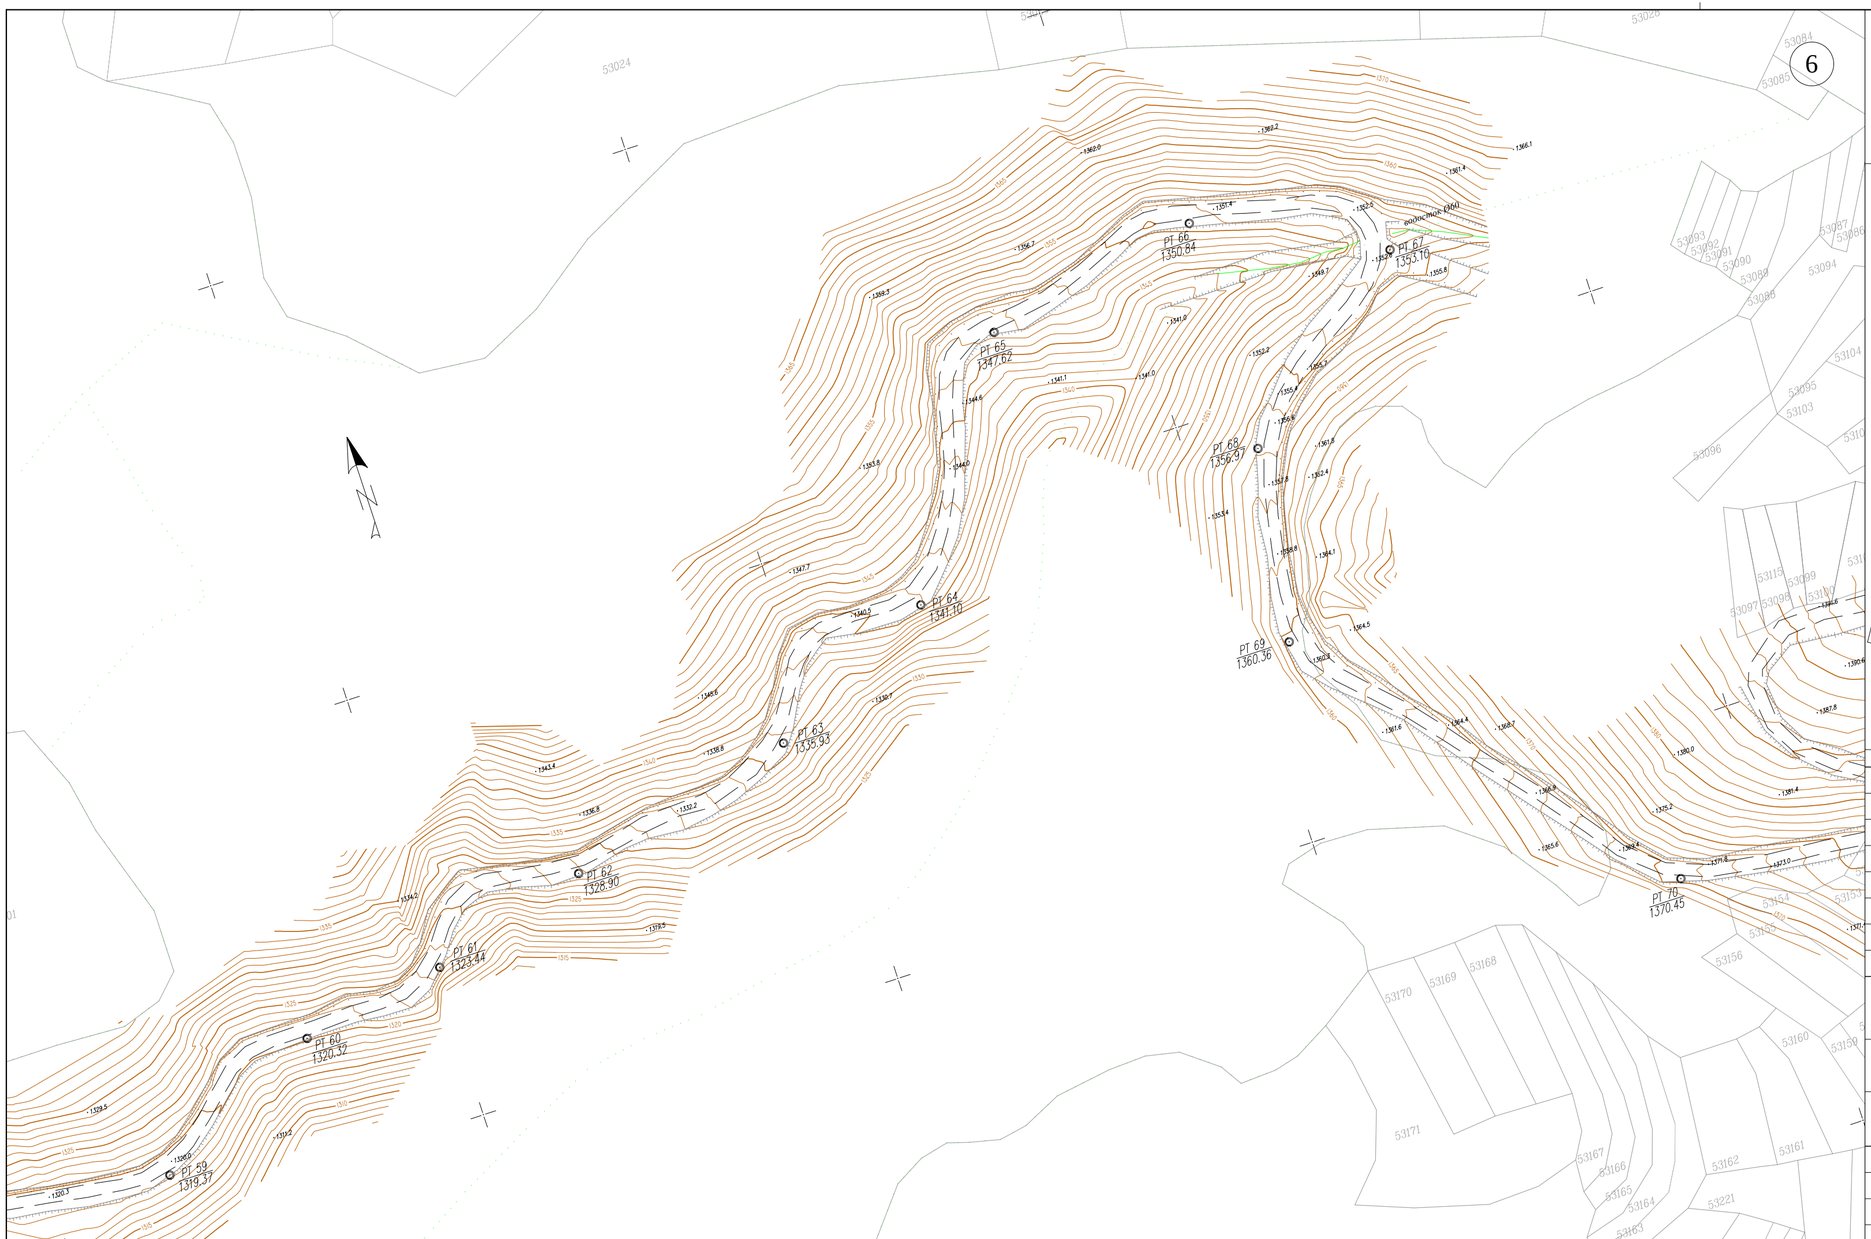


Схема на картните листи

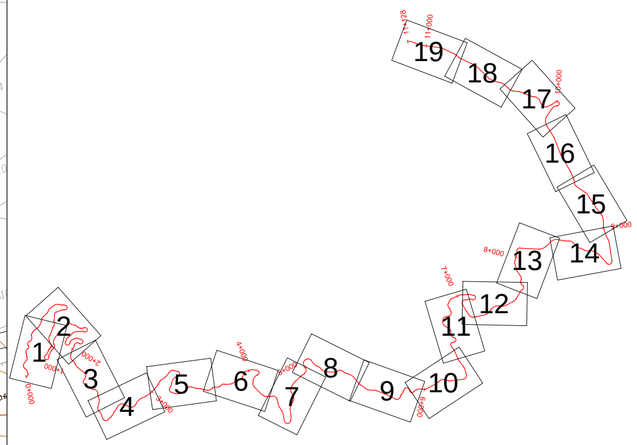

СЪГЛАСУВАЛИ:		
Конструкция:	инж. П. Стойчева	
Пътна:	инж. М. Васев	
ПБЗ:	инж. П. Стойчева	
ПБ:	инж. М. Васев	
ПУСО:	инж. П. Стойчева	

ПЕЧАТ НА ПРОЕКТАНТА

КАМАРА НА ИНЖЕНЕРИТЕ В ИНВЕСТИЦИОННОТО ПРОЕКТИРАНЕ
ПЪЛНА ПРОЕКТАНТСКА ПРАВОСПОСОБНОСТ
Регистрационен № 10759
Секция: ГПГ
Части на проекта: по удостоверение за ППП
инж. ДИМИТЪР ОГНЯНОВ ДИМИТРОВ
Подпис:
ВАЖИ С ВАЛИДНО УДОСТОВЕРЕНИЕ ЗА ППП ЗА ТЕКУЩАТА ГОДИНА

ВЪЗЛОЖИТЕЛ:	**"Южноцентрално Държавно Предприятие - Смолян" - ТП "ДГС - Триград"**	
ИЗПЪЛНИТЕЛ:	**“РОЛПЛЮС” ООД** **гр. София , кв. "В. Левски", ул. 545 №5; email: office@rol-bg.com**	**"РОЛПЛЮС" ООД**
ОБЕКТ:	**ПРОЕКТ ЗА РЕКОНСТРУКЦИЯ И РЕМОНТ НА ГОРСКИ АВТОМОБИЛЕН ПЪТ - "МАРКОВА КОЛИБА- БОЙДАЛЪКА"**	
ЧАСТ:	**ГЕОДЕЗИЯ**	**ФАЗА: ТП**
ЧЕРТЕЖ:	**СИТУАЦИЯ**	**МАЩАБ: 1:1000**
ВОДЕЩ ПРОЕКТАНТ:	**инж. М. Васев**	**ЧЕРТЕЖ №: 6 /19**
ПРОЕКТАНТ:	**инж. Д. Димитров**	**ДАТА: 12. 2016г.**


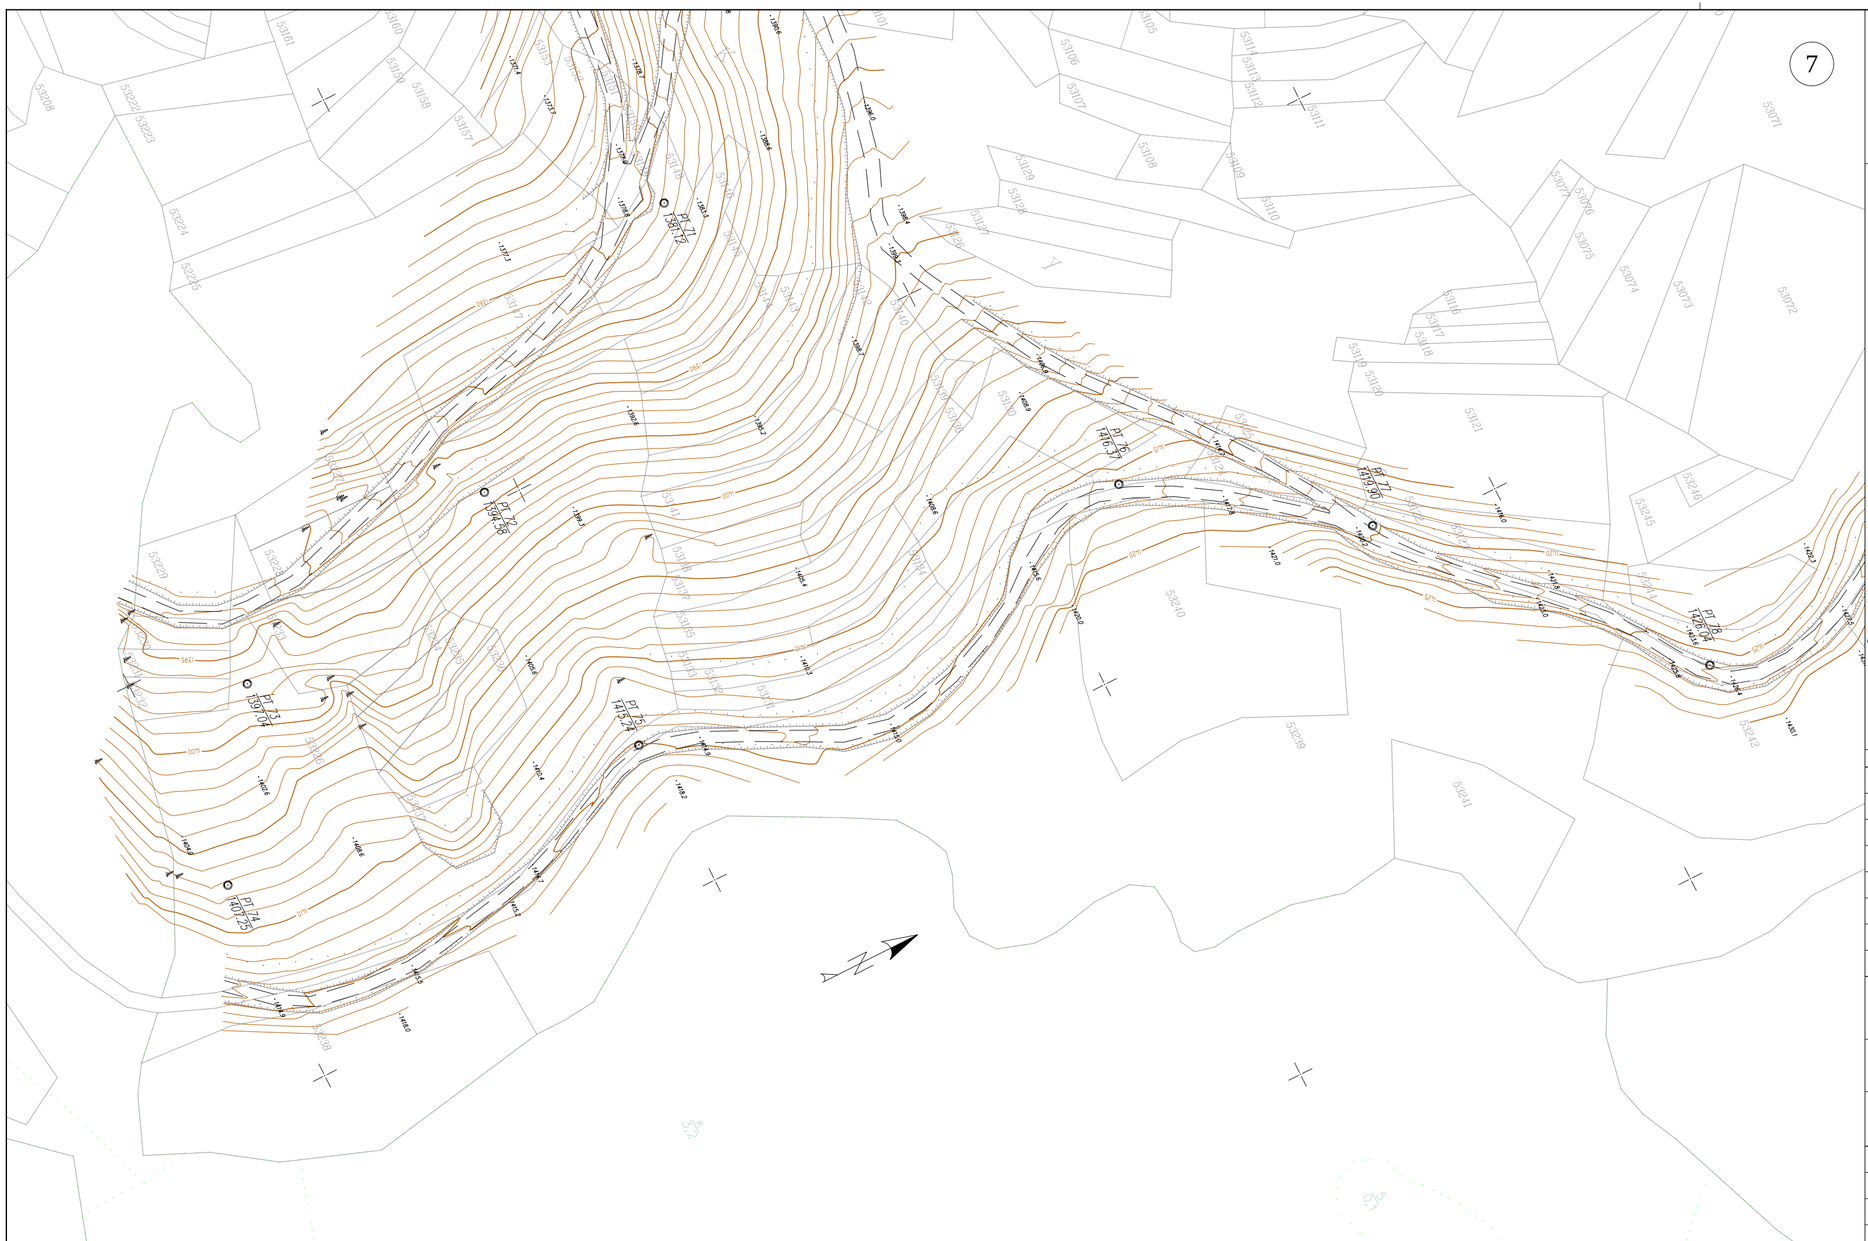


Схема на картните листи

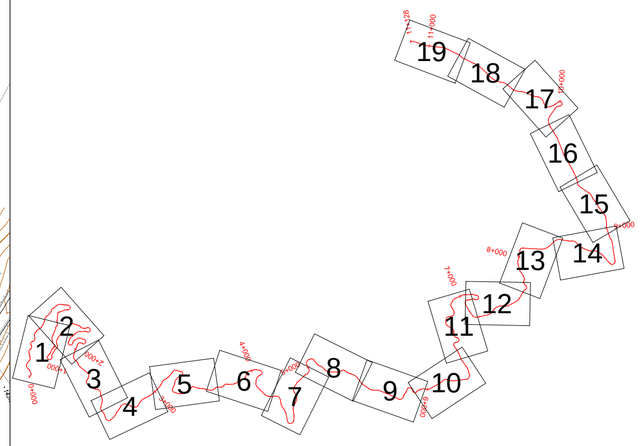

СЪГЛАСУВАЛИ:			**ПЕЧАТ НА ПРОЕКТАНТА**
Конструкция:	**инж. П. Стойчева**		КАМАРА НА ИНЖЕНЕРИТЕ В ИНВЕСТИЦИОННОТО ПРОЕКТИРАНЕ ПЪЛНА ПРОЕКТАНТСКА ПРАВОСПОСОБНОСТ Регистрационен № 10759 Секция: ГПГ Части на проекта: по удостоверение за ПЛП инж. ДИМИТЪР ОГНЯНОВ ДИМИТРОВ Подпис: ВАЖИ С ВАЛИДНО УДОСТОВЕРЕНИЕ ЗА ПЛП ЗА ТЕКУЩАТА ГОДИНА
Пътна:	**инж. М. Васев**		
ПБЗ:	**инж. П. Стойчева**		
ПБ:	**инж. М. Васев**		
ПУСО:	**инж. П. Стойчева**		
ВЪЗЛОЖИТЕЛ:	**"Южноцентрално Държавно Предприятие - Смолян" - ТП "ДГС - Триград"**		
ИЗПЪЛНИТЕЛ:	**“РОЛПЛЮС” ООД** **гр. София , кв. "В. Левски", ул. 545 №5; email: office@rol-bg.com**		"РОЛПЛЮС" ООД
ОБЕКТ:	**ПРОЕКТ ЗА РЕКОНСТРУКЦИЯ И РЕМОНТ НА ГОРСКИ АВТОМОБИЛЕН ПЪТ - "МАРКОВА КОЛИБА- БОЙДАЛЪКА"**		
ЧАСТ:	**ГЕОДЕЗИЯ**		**ФАЗА: ТП**
ЧЕРТЕЖ:	**СИТУАЦИЯ**		**МАЩАБ: 1:1000**
ВОДЕЩ ПРОЕКТАНТ:	**инж. М. Васев**		**ЧЕРТЕЖ №: 7 /19**
ПРОЕКТАНТ:	**инж. Д. Димитров**		**ДАТА: 12. 2016г.**


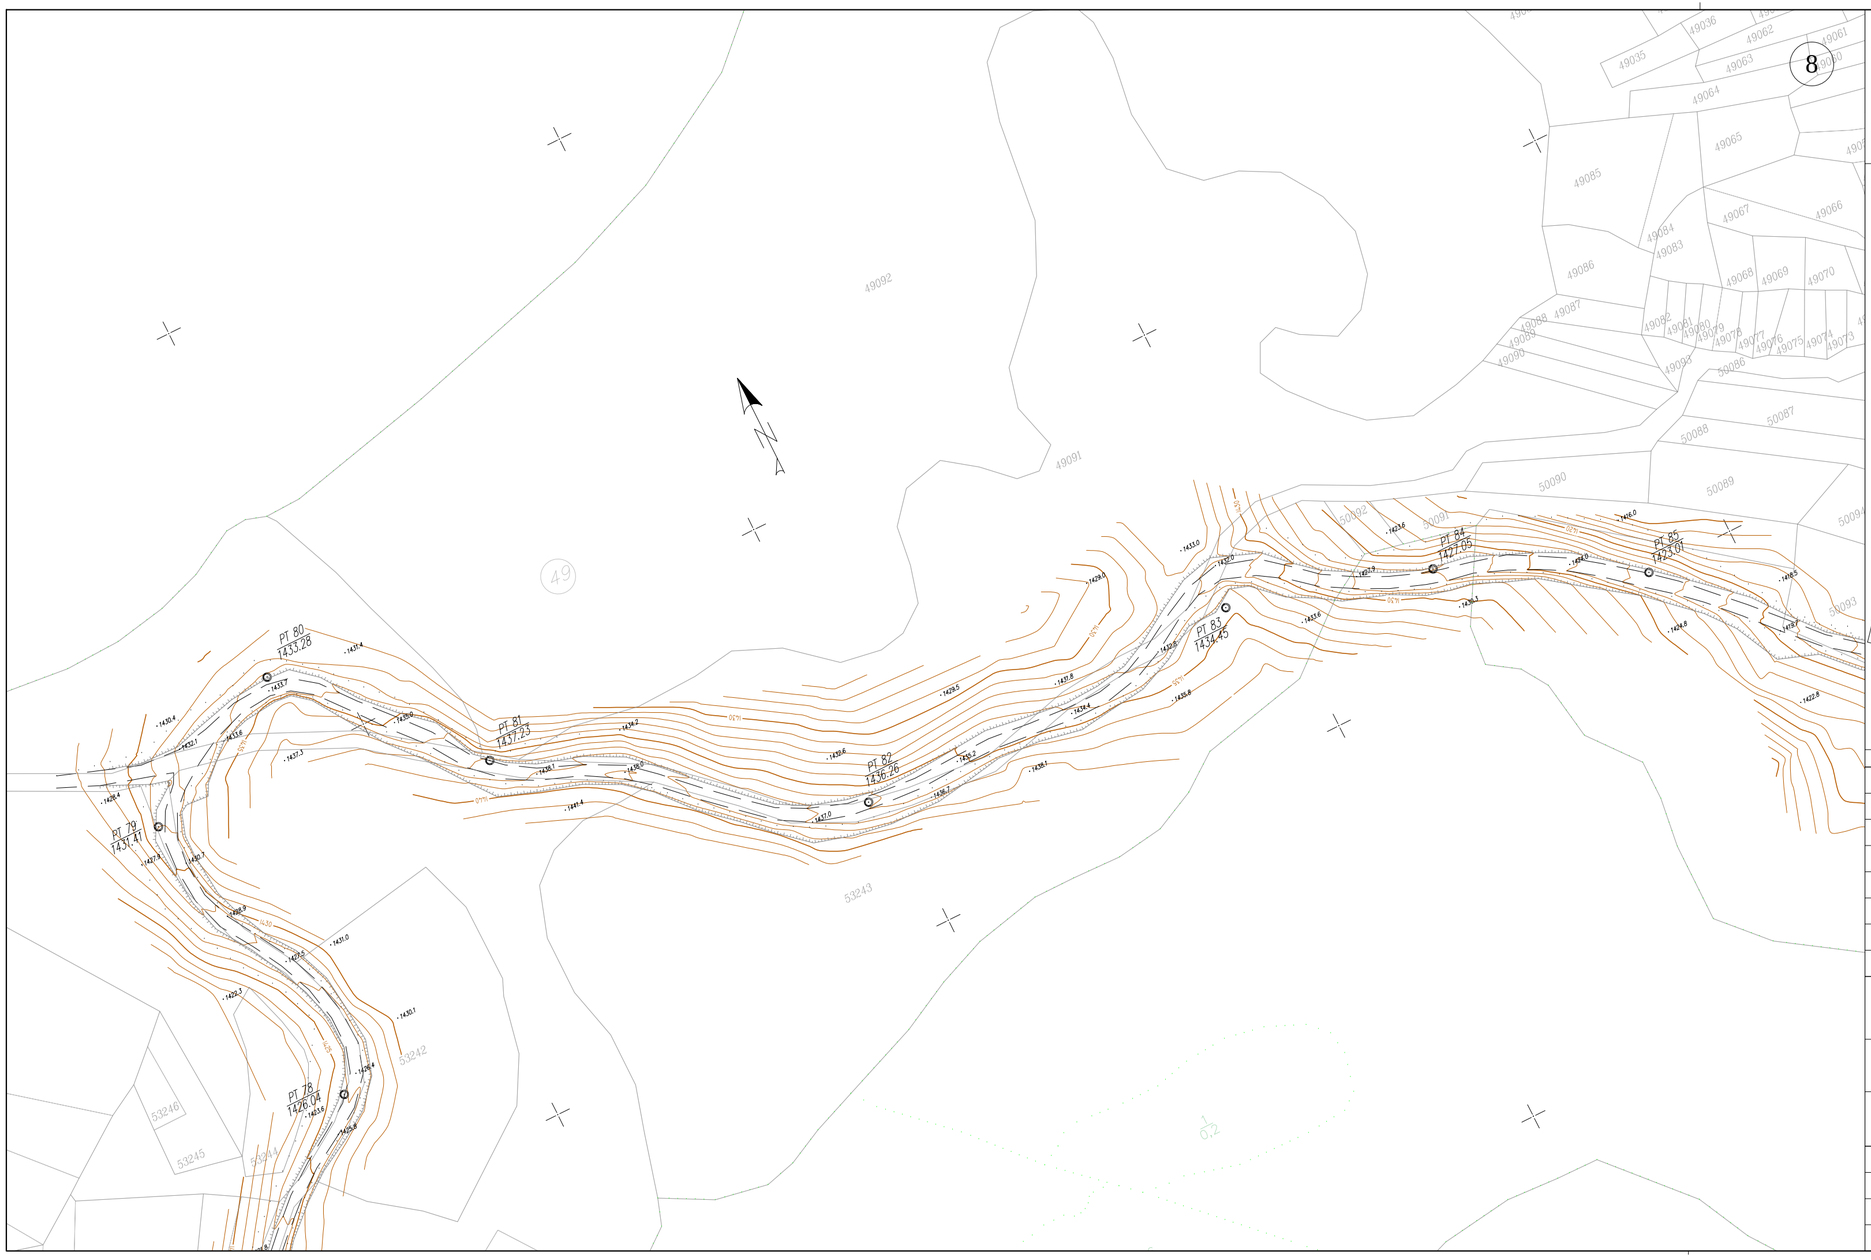


Схема на картните листи

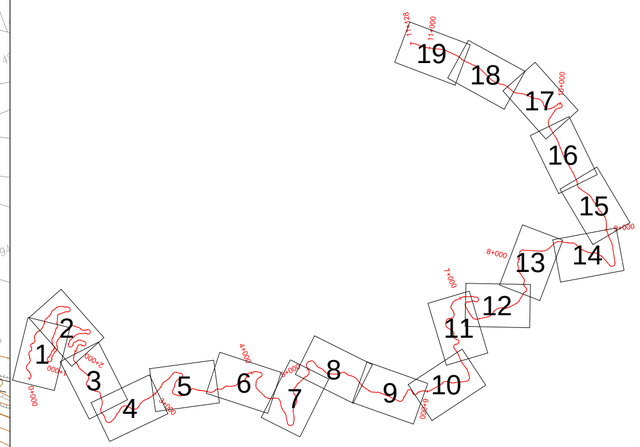


СЪГЛАСУВАЛИ:			ПЕЧАТ НА ПРОЕКТАНТА
Конструкция:	инж. П. Стойчева		КАМАРА НА ИНЖЕНЕРИТЕ В ИНВЕСТИЦИОННОТО ПРОЕКТИРАНЕ ПЪЛНА ПРОЕКТАНТСКА ПРАВОСПОСОБНОСТ Регистрационен № 10759 Секция: ГПГ Части на проекта: по удостоверение за ПЛП инж. ДИМИТЪР ОГНЯНОВ ДИМИТРОВ Подпис: ВАЖИ С ВАЛИДНО УДОСТОВЕРЕНИЕ ЗА ПЛП ЗА ТЕКУЩАТА ГОДИНА
Пътна:	инж. М. Васев		
ПБЗ:	инж. П. Стойчева		
ПБ:	инж. М. Васев		
ПУСО:	инж. П. Стойчева		

ВЪЗЛОЖИТЕЛ:	"Южноцентрално Държавно Предприятие - Смолян" - ТП "ДГС - Триград"		
ИЗПЪЛНИТЕЛ:	"РОЛПЛЮС" ООД гр. София , кв. "В. Левски", ул. 545 №5; email: office@rol-bg.com		"РОЛПЛЮС" ООД
ОБЕКТ:	ПРОЕКТ ЗА РЕКОНСТРУКЦИЯ И РЕМОНТ НА ГОРСКИ АВТОМОБИЛЕН ПЪТ - "МАРКОВА КОЛИБА- БОЙДАЛЪКА"		
ЧАСТ:	ГЕОДЕЗИЯ		ФАЗА: ТП
ЧЕРТЕЖ:	СИТУАЦИЯ		МАЩАБ: 1:1000
ВОДЕЩ ПРОЕКТАНТ:	инж. М. Васев		ЧЕРТЕЖ №: 8 /19
ПРОЕКТАНТ:	инж. Д. Димитров		ДАТА: 12. 2016г.




Схема на картните листи

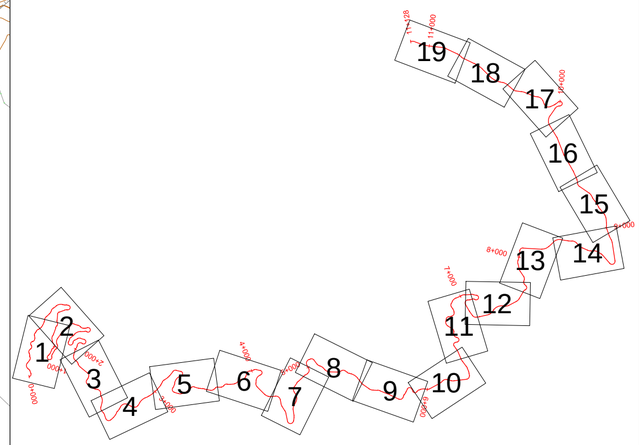


СЪГЛАСУВАЛИ:			ПЕЧАТ НА ПРОЕКТАНТА
Конструкция:	инж. П. Стойчева		КАМАРА НА ИНЖЕНЕРИТЕ В ИНВЕСТИЦИОННОТО ПРОЕКТИРАНЕ ГРАЖДАНСКА ПРОЕКТАНТСКА ПРАВОСПОСОБНОСТ Регистрационен № 10759 Секция: ГПГ Части на проекта: по удостоверение за ПЛП инж. ДИМИТЪР ОГНЯНОВ ДИМИТРОВ Подпис: ВАЖИ С ВАЛИДНО УДОСТОВЕРЕНИЕ ЗА ПЛП ЗА ТЕКУЩАТА ГОДИНА
Пътна:	инж. М. Васев		
ПБЗ:	инж. П. Стойчева		
ПБ:	инж. М. Васев		
ПУСО:	инж. П. Стойчева		

ВЪЗЛОЖИТЕЛ:	"Южноцентрално Държавно Предприятие - Смолян" - ТП "ДГС - Триград"		
ИЗПЪЛНИТЕЛ:	"РОЛПЛЮС" ООД гр. София , кв. "В. Левски", ул. 545 №5; email: office@rol-bg.com		
ОБЕКТ:	ПРОЕКТ ЗА РЕКОНСТРУКЦИЯ И РЕМОНТ НА ГОРСКИ АВТОМОБИЛЕН ПЪТ - "МАРКОВА КОЛИБА- БОЙДАЛЪКА"		
ЧАСТ:	ГЕОДЕЗИЯ		ФАЗА: ТП
ЧЕРТЕЖ:	СИТУАЦИЯ		МАЩАБ: 1:1000
ВОДЕЩ ПРОЕКТАНТ:	инж. М. Васев		ЧЕРТЕЖ №: 9 /19
ПРОЕКТАНТ:	инж. Д. Димитров		ДАТА: 12. 2016г.

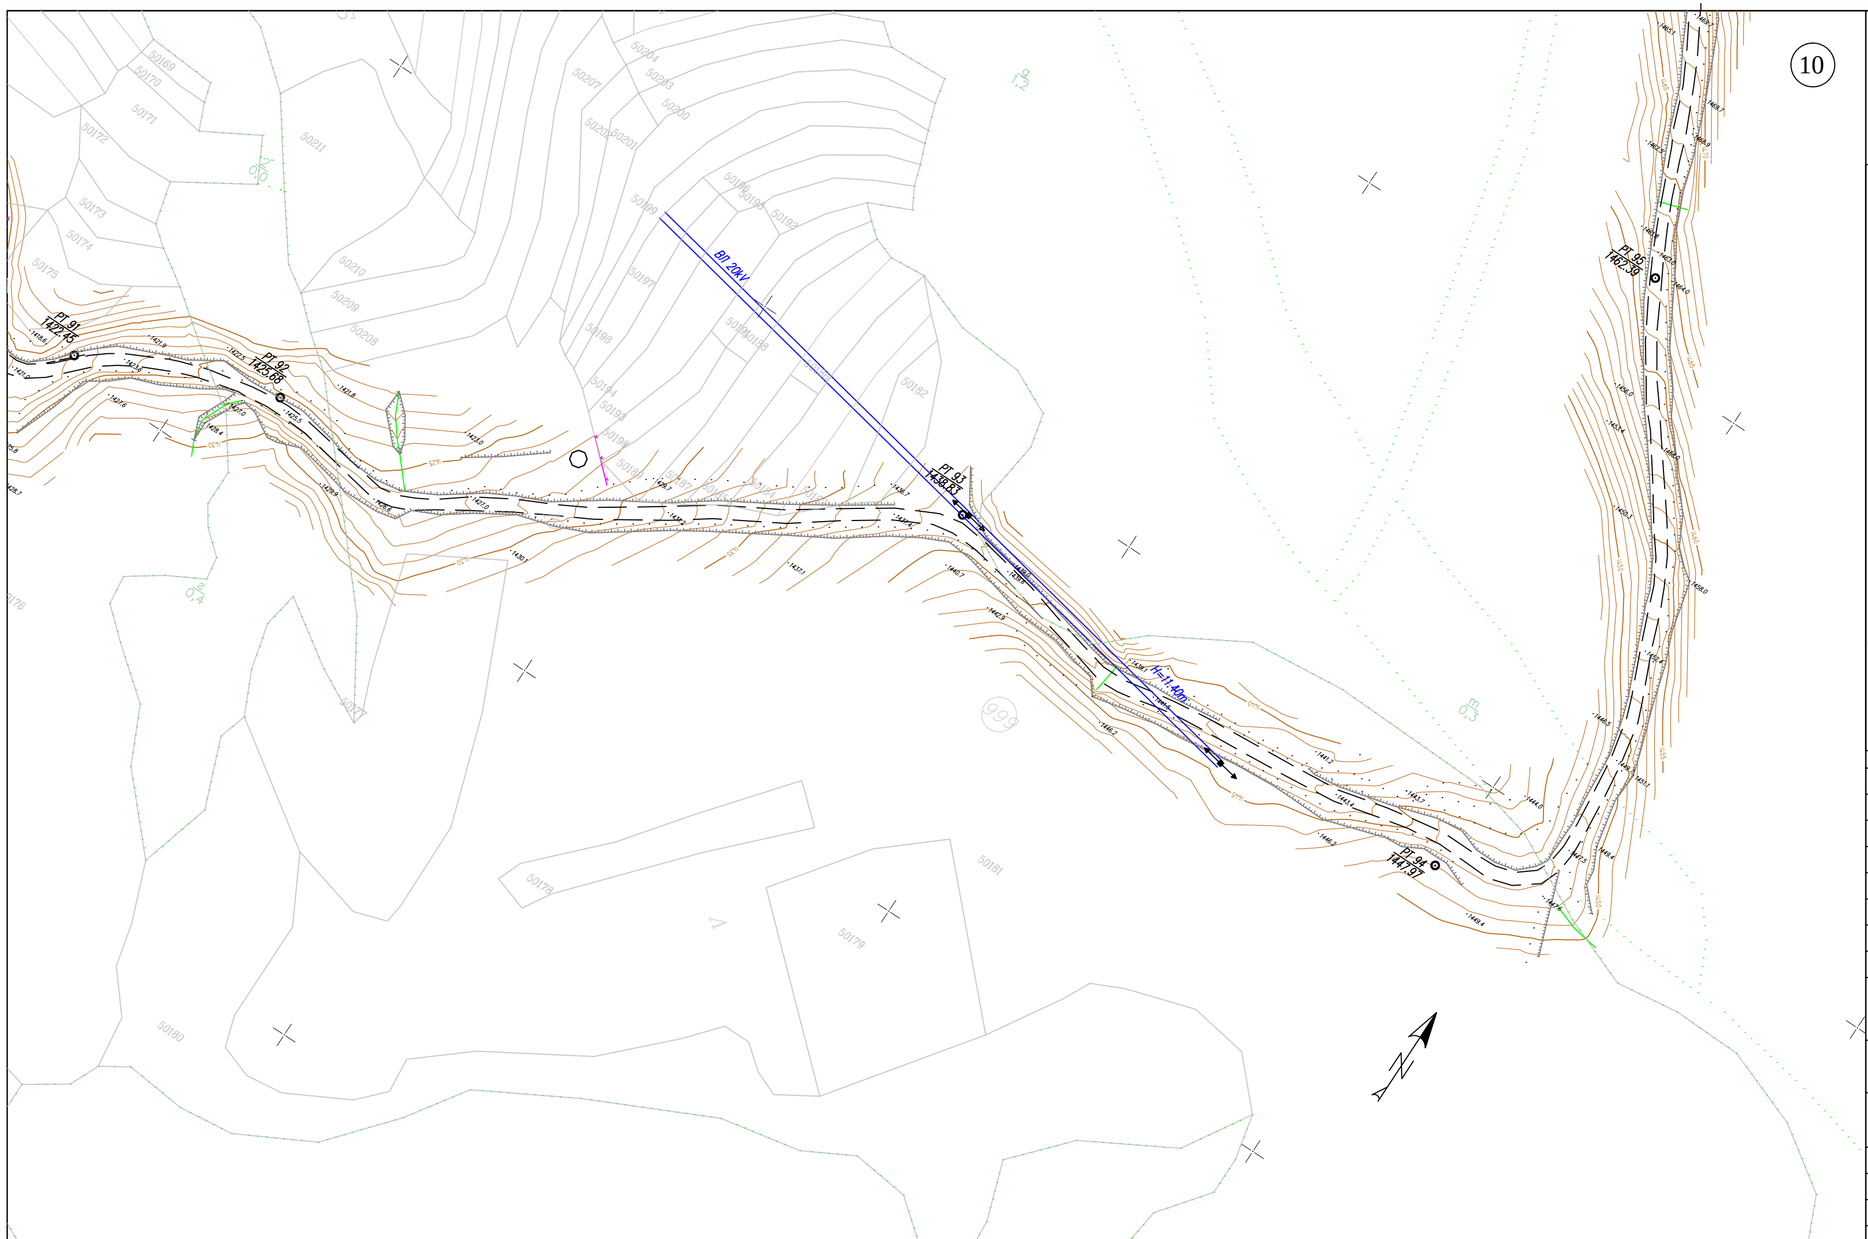

10

Схема на картните листи

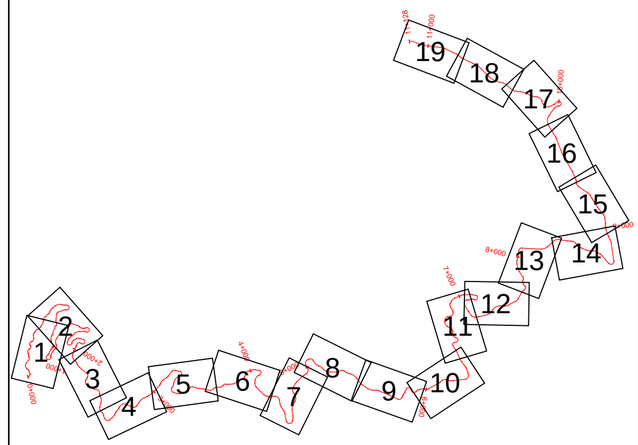


СЪГЛАСУВАЛИ:			ПЕЧАТ НА ПРОЕКТАНТА
Конструкция:	инж. П. Стойчева		КАМАРА НА ИНЖЕНЕРИТЕ В ИНВЕСТИЦИОННОТО ПРОЕКТИРАНЕ ПЪЛНА ПРОЕКТАНТСКА ПРАВОСПОСОБНОСТ Регистрационен № 10759 инж. ДИМИТЪР ОГНЯНОВ ДИМИТРОВ Подпис: ВАЖИ С ВАЛИДНО УДОСТОВЕРЕНИЕ ЗА ПЛП ЗА ТЕКУЩАТА ГОДИНА
Пътна:	инж. М. Васев		
ПБЗ:	инж. П. Стойчева		
ПБ:	инж. М. Васев		
ПУСО:	инж. П. Стойчева		

КИИП Секция: ГПГ Части на проекта: по удостоверение за ПЛП

ВЪЗЛОЖИТЕЛ:	"Южноцентрално Държавно Предприятие - Смолян" - ТП "ДГС - Триград"		
ИЗПЪЛНИТЕЛ:	"РОЛПЛЮС" ООД гр. София , кв. "В. Левски", ул. 545 №5; email: office@rol-bg.com		
ОБЕКТ:	ПРОЕКТ ЗА РЕКОНСТРУКЦИЯ И РЕМОНТ НА ГОРСКИ АВТОМОБИЛЕН ПЪТ - "МАРКОВА КОЛИБА- БОЙДАЛЪКА"		
ЧАСТ:	ГЕОДЕЗИЯ		ФАЗА: ТП
ЧЕРТЕЖ:	СИТУАЦИЯ		МАЩАБ: 1:1000
ВОДЕЩ ПРОЕКТАНТ:	инж. М. Васев		ЧЕРТЕЖ №: 10 /19
ПРОЕКТАНТ:	инж. Д. Димитров		ДАТА: 12. 2016г.

11

Схема на картните листи

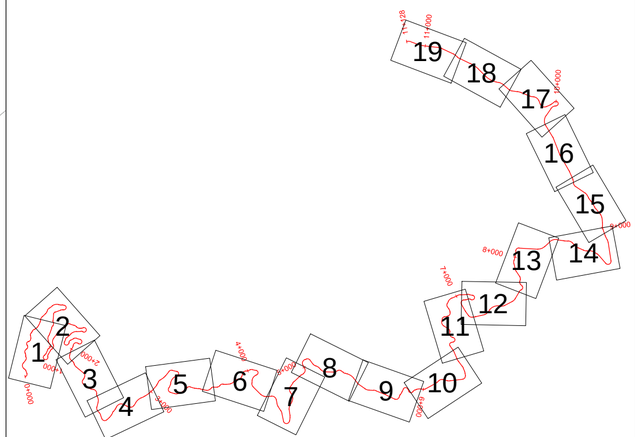

СЪГЛАСУВАЛИ:			ПЕЧАТ НА ПРОЕКТАНТА
Конструкция:	инж. П. Стойчева		КАМАРА НА ИНЖЕНЕРИТЕ В ИНВЕСТИЦИОННОТО ПРОЕКТИРАНЕ ПЪЛНА ПРОЕКТАНТСКА ПРАВОСПОСОБНОСТ Регистрационен № 10759 Секция: ГПГ Части на проекта: по удостоверение за ППП инж. ДИМИТЪР ОГНЯНОВ ДИМИТРОВ Подпис: ВАЖИ С ВАЛИДНО УДОСТОВЕРЕНИЕ ЗА ППП ЗА ТЕКУЩАТА ГОДИНА
Пътна:	инж. М. Васев		
ПБЗ:	инж. П. Стойчева		
ПБ:	инж. М. Васев		
ПУСО:	инж. П. Стойчева		

ВЪЗЛОЖИТЕЛ:	"Южноцентрално Държавно Предприятие - Смолян" - ТП "ДГС - Триград"		
ИЗПЪЛНИТЕЛ:	"РОЛПЛЮС" ООД гр. София , кв. "В. Левски", ул. 545 №5; email: office@rol-bg.com		
ОБЕКТ:	ПРОЕКТ ЗА РЕКОНСТРУКЦИЯ И РЕМОНТ НА ГОРСКИ АВТОМОБИЛЕН ПЪТ - "МАРКОВА КОЛИБА- БОЙДАЛЪКА"		
ЧАСТ:	ГЕОДЕЗИЯ		ФАЗА: ТП
ЧЕРТЕЖ:	СИТУАЦИЯ		МАЩАБ: 1:1000
ВОДЕЩ ПРОЕКТАНТ:	инж. М. Васев		ЧЕРТЕЖ №: 11/19
ПРОЕКТАНТ:	инж. Д. Димитров		ДАТА: 12. 2016г.


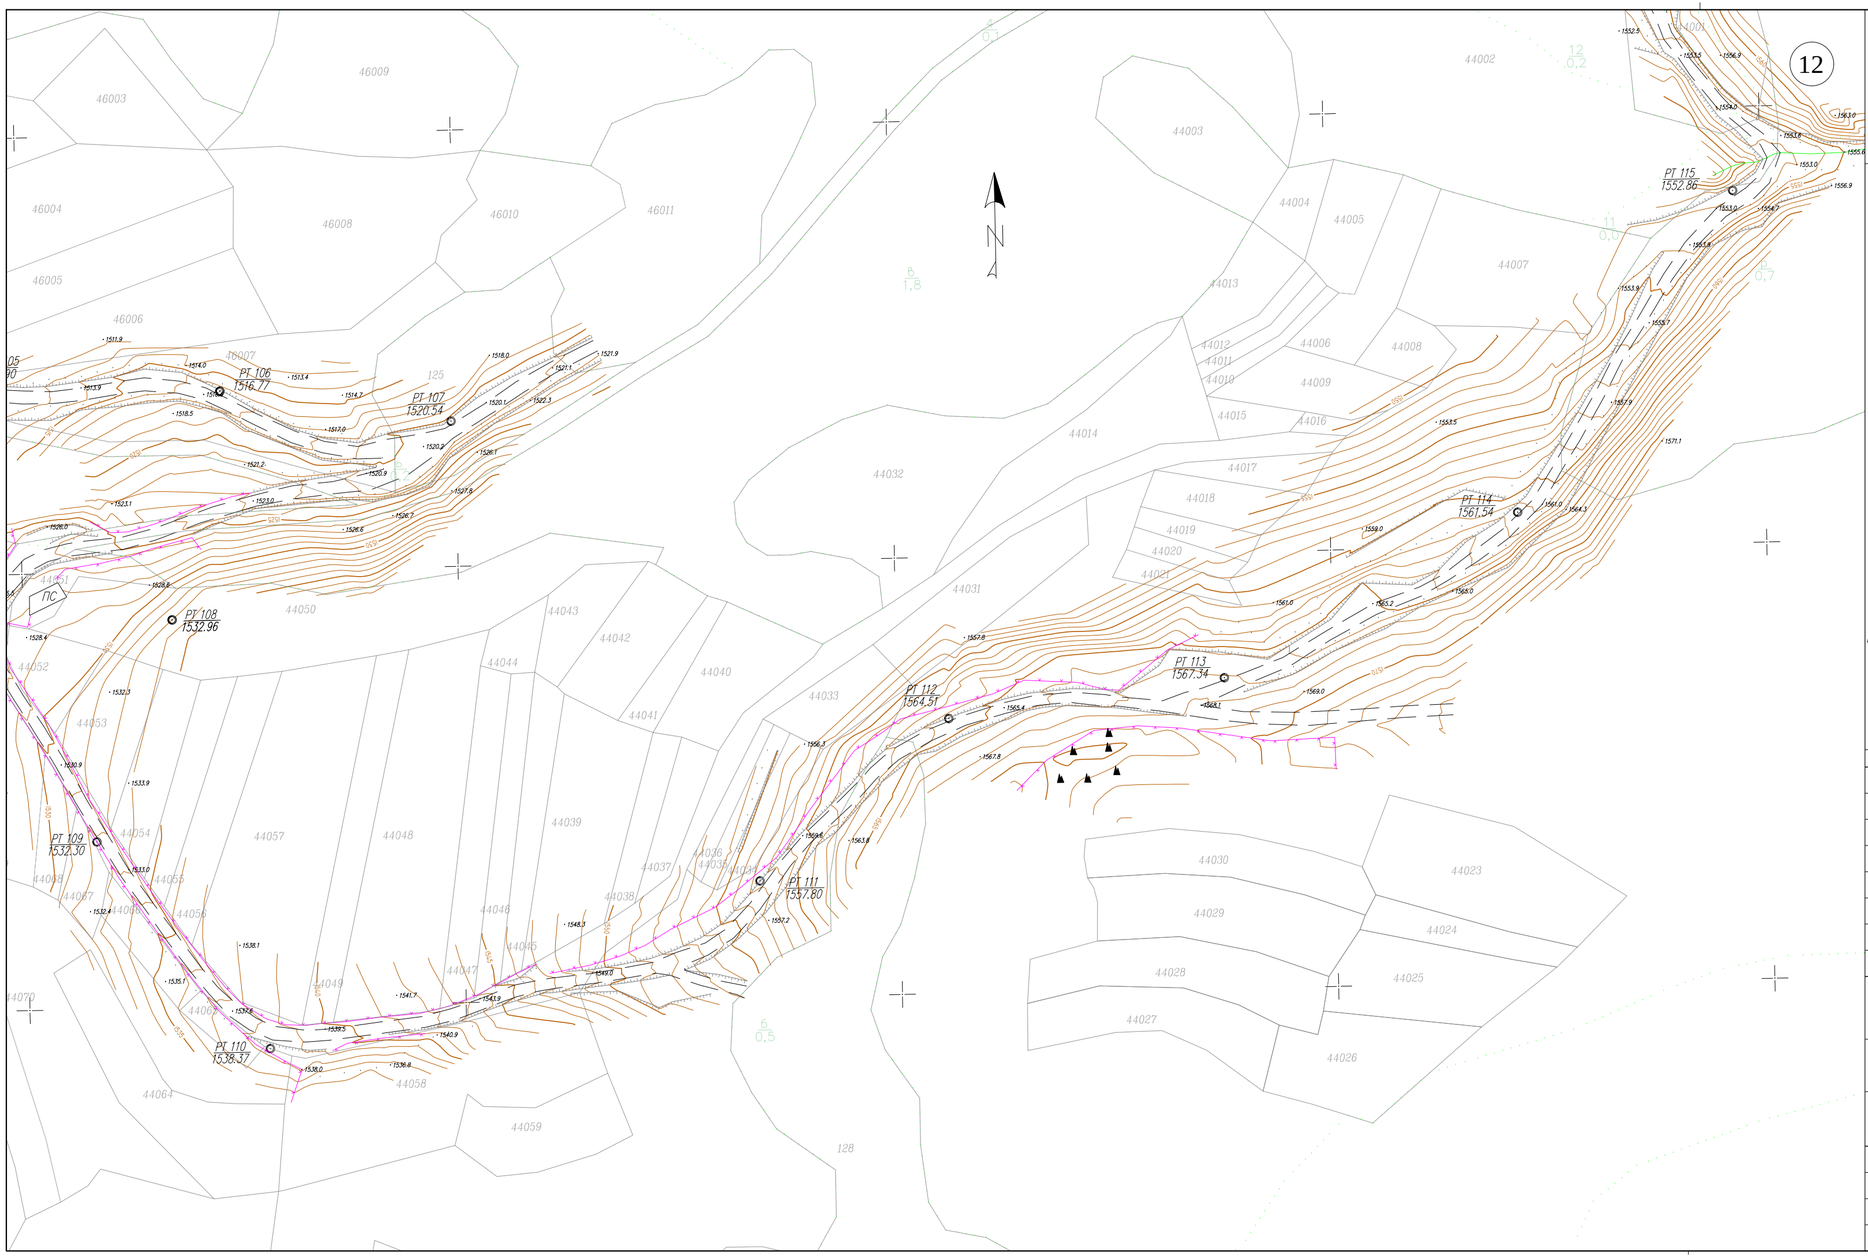


Схема на картните листи

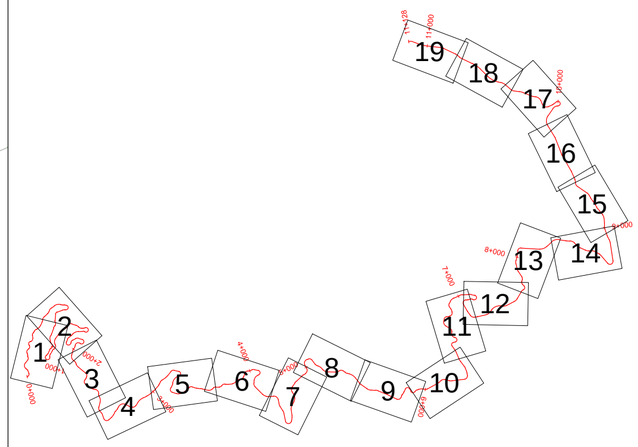

СЪГЛАСУВАЛИ:			**ПЕЧАТ НА ПРОЕКТАНТА**
Конструкция:	**инж. П. Стойчева**		КАМАРА НА ИНЖЕНЕРИТЕ В ИНВЕСТИЦИОННОТО ПРОЕКТИРАНЕ ПЪЛНА ПРОЕКТАНТСКА ПРАВОСПОСОБНОСТ Регистрационен № 10759 Секция: ГПГ Части на проекта: по удостоверение за ППП инж. ДИМИТЪР ОГНЯНОВ ДИМИТРОВ Подпис: ВАЖИ С ВАЛИДНО УДОСТОВЕРЕНИЕ ЗА ППП ЗА ТЕКУЩАТА ГОДИНА
Пътна:	**инж. М. Васев**		
ПБЗ:	**инж. П. Стойчева**		
ПБ:	**инж. М. Васев**		
ПУСО:	**инж. П. Стойчева**		
ВЪЗЛОЖИТЕЛ:	**"Южноцентрално Държавно Предприятие - Смолян" - ТП "ДГС - Триград"**		
ИЗПЪЛНИТЕЛ:	**“РОЛПЛЮС” ООД** **гр. София , кв. "В. Левски", ул. 545 №5; email: office@rol-bg.com**		**"РОЛПЛЮС" ООД**
ОБЕКТ:	**ПРОЕКТ ЗА РЕКОНСТРУКЦИЯ И РЕМОНТ НА ГОРСКИ АВТОМОБИЛЕН ПЪТ - "МАРКОВА КОЛИБА- БОЙДАЛЪКА"**		
ЧАСТ:	**ГЕОДЕЗИЯ**		**ФАЗА: ТП**
ЧЕРТЕЖ:	**СИТУАЦИЯ**		**МАЩАБ: 1:1000**
ВОДЕЩ ПРОЕКТАНТ:	**инж. М. Васев**		**ЧЕРТЕЖ №: 12 /19**
ПРОЕКТАНТ:	**инж. Д. Димитров**		**ДАТА: 12. 2016г.**


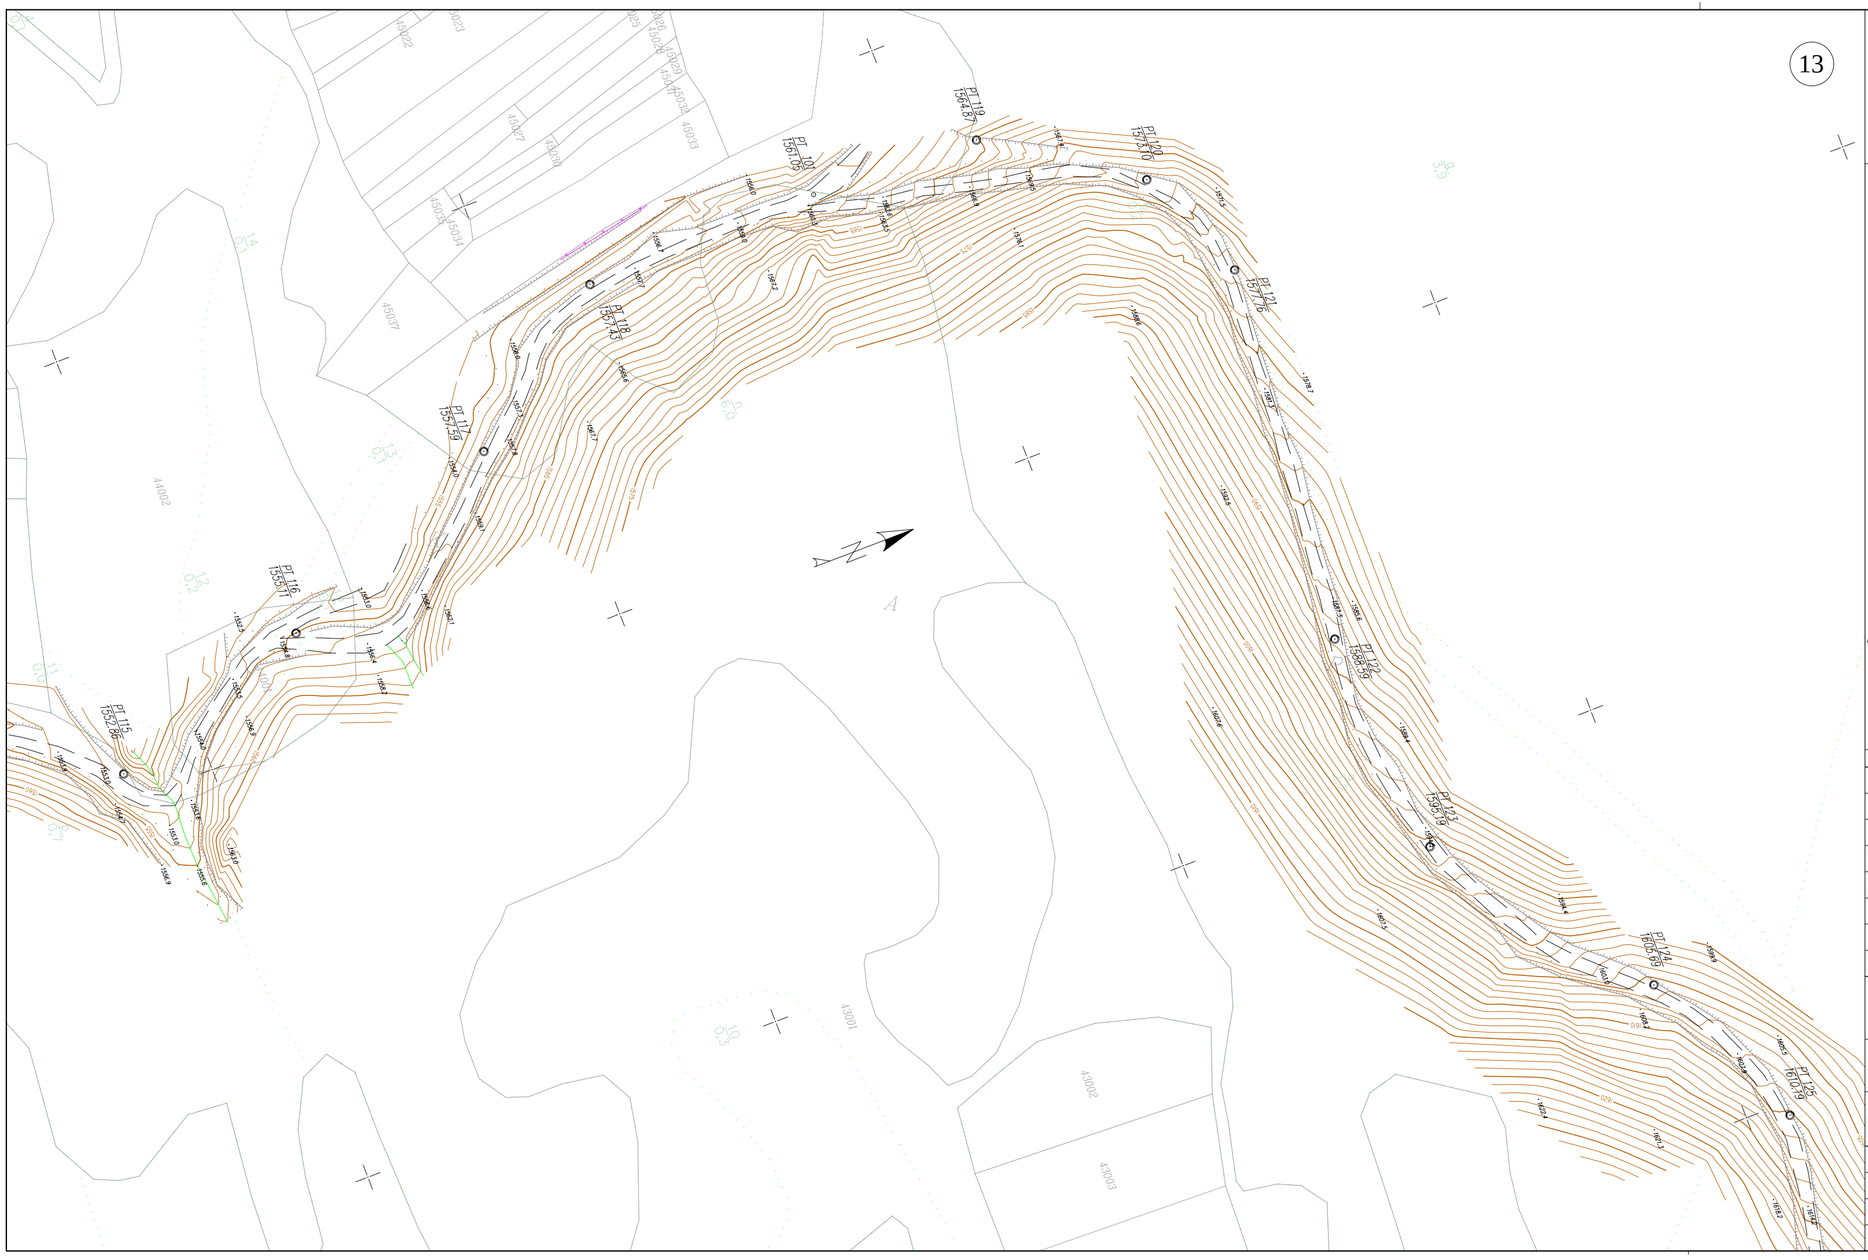


Схема на картните листи

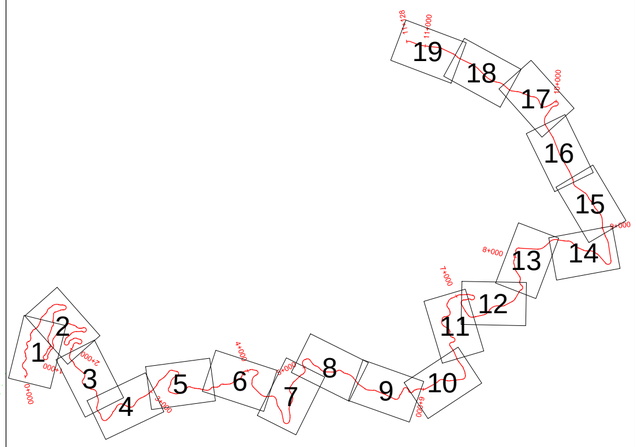

СЪГЛАСУВАЛИ:			ПЕЧАТ НА ПРОЕКТАНТА
Конструкция:	инж. П. Стойчева		КАМАРА НА ИНЖЕНЕРИТЕ В ИНВЕСТИЦИОННОТО ПРОЕКТИРАНЕ ПЪЛНА ПРОЕКТАНТСКА ПРАВОСПОСОБНОСТ Регистрационен № 10759 Секция: ГПГ Части на проекта: по удостоверение за ППП инж. ДИМИТЪР ОГНЯНОВ ДИМИТРОВ Подпис: ВАЖИ С ВАЛИДНО УДОСТОВЕРЕНИЕ ЗА ППП ЗА ТЕКУЩАТА ГОДИНА
Пътна:	инж. М. Васев		
ПБЗ:	инж. П. Стойчева		
ПБ:	инж. М. Васев		
ПУСО:	инж. П. Стойчева		

ВЪЗЛОЖИТЕЛ:	"Южноцентрално Държавно Предприятие - Смолян" - ТП "ДГС - Триград"		
ИЗПЪЛНИТЕЛ:	"РОЛПЛЮС" ООД гр. София , кв. "В. Левски", ул. 545 №5; email: office@rol-bg.com		
ОБЕКТ:	ПРОЕКТ ЗА РЕКОНСТРУКЦИЯ И РЕМОНТ НА ГОРСКИ АВТОМОБИЛЕН ПЪТ - "МАРКОВА КОЛИБА- БОЙДАЛЪКА"		
ЧАСТ:	ГЕОДЕЗИЯ		ФАЗА: ТП
ЧЕРТЕЖ:	СИТУАЦИЯ		МАЩАБ: 1:1000
ВОДЕЩ ПРОЕКТАНТ:	инж. М. Васев		ЧЕРТЕЖ №: 13/19
ПРОЕКТАНТ:	инж. Д. Димитров		ДАТА: 12. 2016г.


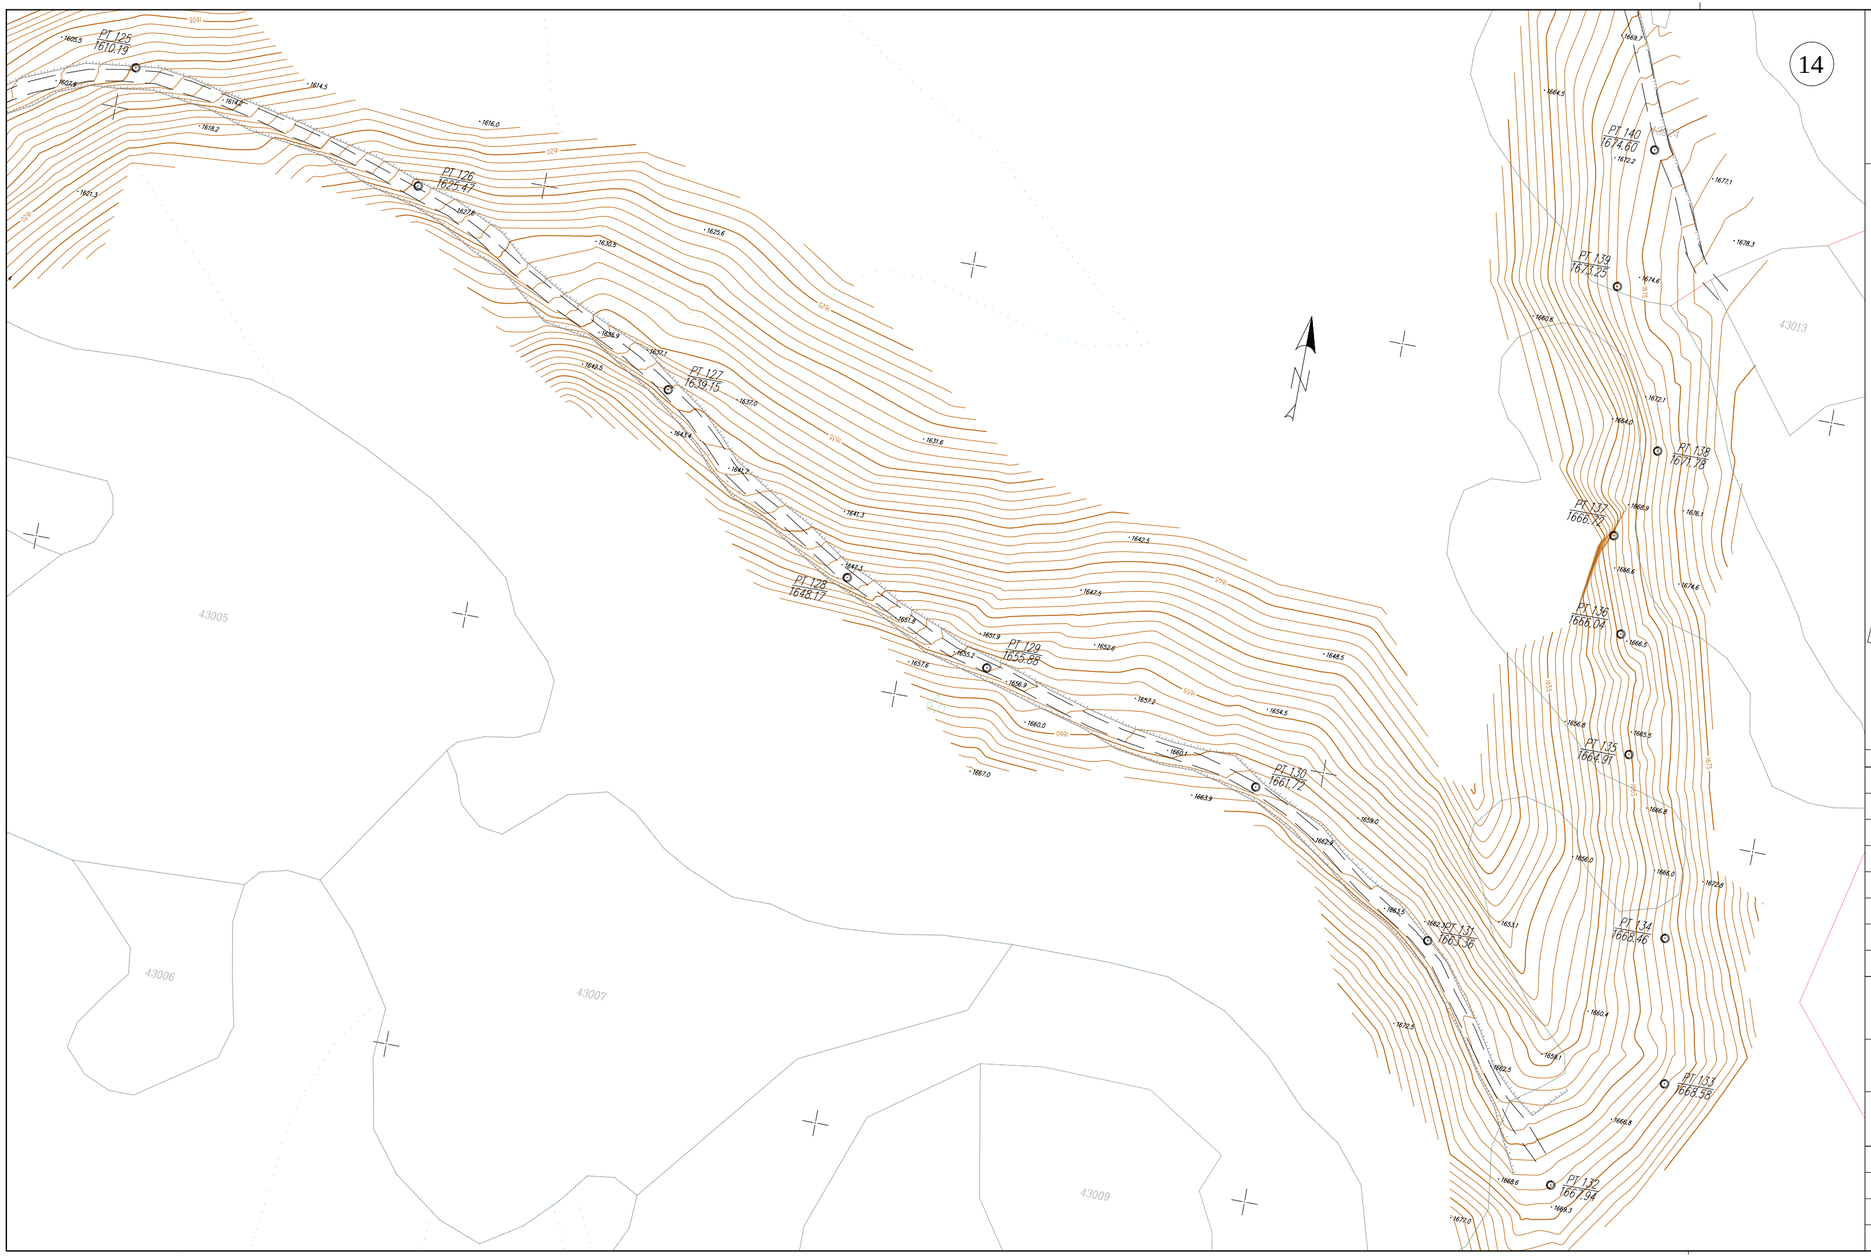


Схема на картните листи

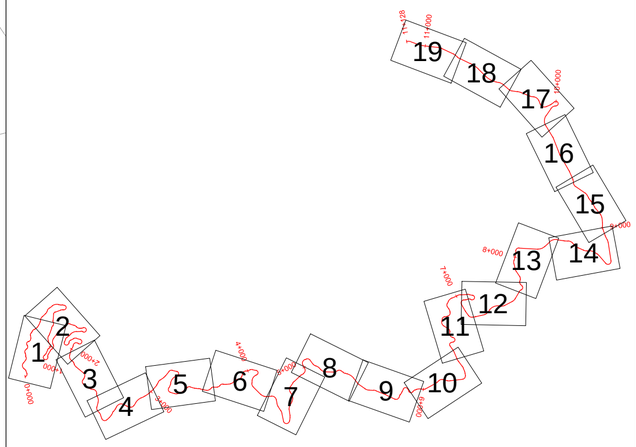


СЪГЛАСУВАЛИ:			ПЕЧАТ НА ПРОЕКТАНТА
Конструкция:	инж. П. Стойчева		КАМАРА НА ИНЖЕНЕРИТЕ В ИНВЕСТИЦИОННОТО ПРОЕКТИРАНЕ ПЪЛНА ПРОЕКТАНТСКА ПРАВОСПОСОБНОСТ Регистрационен № 10759 Секция: ГПГ Части на проекта: по удостоверение за ПЛП инж. ДИМИТЪР ОГНЯНОВ ДИМИТРОВ Подпис: ВАЖИ С ВАЛИДНО УДОСТОВЕРЕНИЕ ЗА ПЛП ЗА ТЕКУЩАТА ГОДИНА
Пътна:	инж. М. Васев		
ПБЗ:	инж. П. Стойчева		
ПБ:	инж. М. Васев		
ПУСО:	инж. П. Стойчева		

ВЪЗЛОЖИТЕЛ:	"Южноцентрално Държавно Предприятие - Смолян" - ТП "ДГС - Триград"	
ИЗПЪЛНИТЕЛ:	"РОЛПЛЮС" ООД гр. София , кв. "В. Левски", ул. 545 №5; email: office@rol-bg.com	
ОБЕКТ:	ПРОЕКТ ЗА РЕКОНСТРУКЦИЯ И РЕМОНТ НА ГОРСКИ АВТОМОБИЛЕН ПЪТ - "МАРКОВА КОЛИБА- БОЙДАЛЪКА"	
ЧАСТ:	ГЕОДЕЗИЯ	ФАЗА: ТП
ЧЕРТЕЖ:	СИТУАЦИЯ	МАЩАБ: 1:1000
ВОДЕЩ ПРОЕКТАНТ:	инж. М. Васев	ЧЕРТЕЖ №: 14/19
ПРОЕКТАНТ:	инж. Д. Димитров	ДАТА: 12. 2016г.

15

Схема на картните листи

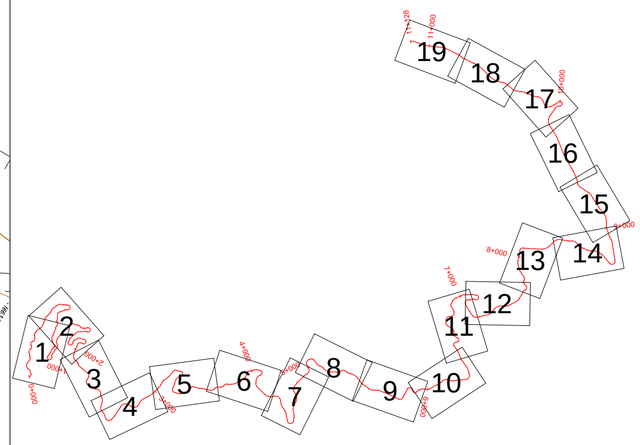

СЪГЛАСУВАЛИ:			**ПЕЧАТ НА ПРОЕКТАНТА**
Конструкция:	**инж. П. Стойчева**		КАМАРА НА ИНЖЕНЕРИТЕ В ИНВЕСТИЦИОННОТО ПРОЕКТИРАНЕ ГЪЛЪНА ПРОЕКТАНТСКА ПРАВОСПОСОБНОСТ Регистрационен № 10759 Секция: ГПГ Части на проекта: по удостоверение за ПЛП инж. ДИМИТЪР ОГНЯНОВ ДИМИТРОВ Подпис: ВАЖИ С ВАЛИДНО УДОСТОВЕРЕНИЕ ЗА ПЛП ЗА ТЕКУЩАТА ГОДИНА
Пътна:	**инж. М. Васев**		
ПБЗ:	**инж. П. Стойчева**		
ПБ:	**инж. М. Васев**		
ПУСО:	**инж. П. Стойчева**		
ВЪЗЛОЖИТЕЛ:	**"Южноцентрално Държавно Предприятие - Смолян" - ТП "ДГС - Триград"**		
ИЗПЪЛНИТЕЛ:	**“РОЛПЛЮС” ООД** **гр. София , кв. "В. Левски", ул. 545 №5; email: office@rol-bg.com**		"РОЛПЛЮС" ООД
ОБЕКТ:	**ПРОЕКТ ЗА РЕКОНСТРУКЦИЯ И РЕМОНТ НА ГОРСКИ АВТОМОБИЛЕН ПЪТ - "МАРКОВА КОЛИБА- БОЙДАЛЪКА"**		
ЧАСТ:	**ГЕОДЕЗИЯ**		**ФАЗА: ТП**
ЧЕРТЕЖ:	**СИТУАЦИЯ**		**МАЩАБ: 1:1000**
ВОДЕЩ ПРОЕКТАНТ:	**инж. М. Васев**		**ЧЕРТЕЖ №: 15/19**
ПРОЕКТАНТ:	**инж. Д. Димитров**		**ДАТА: 12. 2016г.**


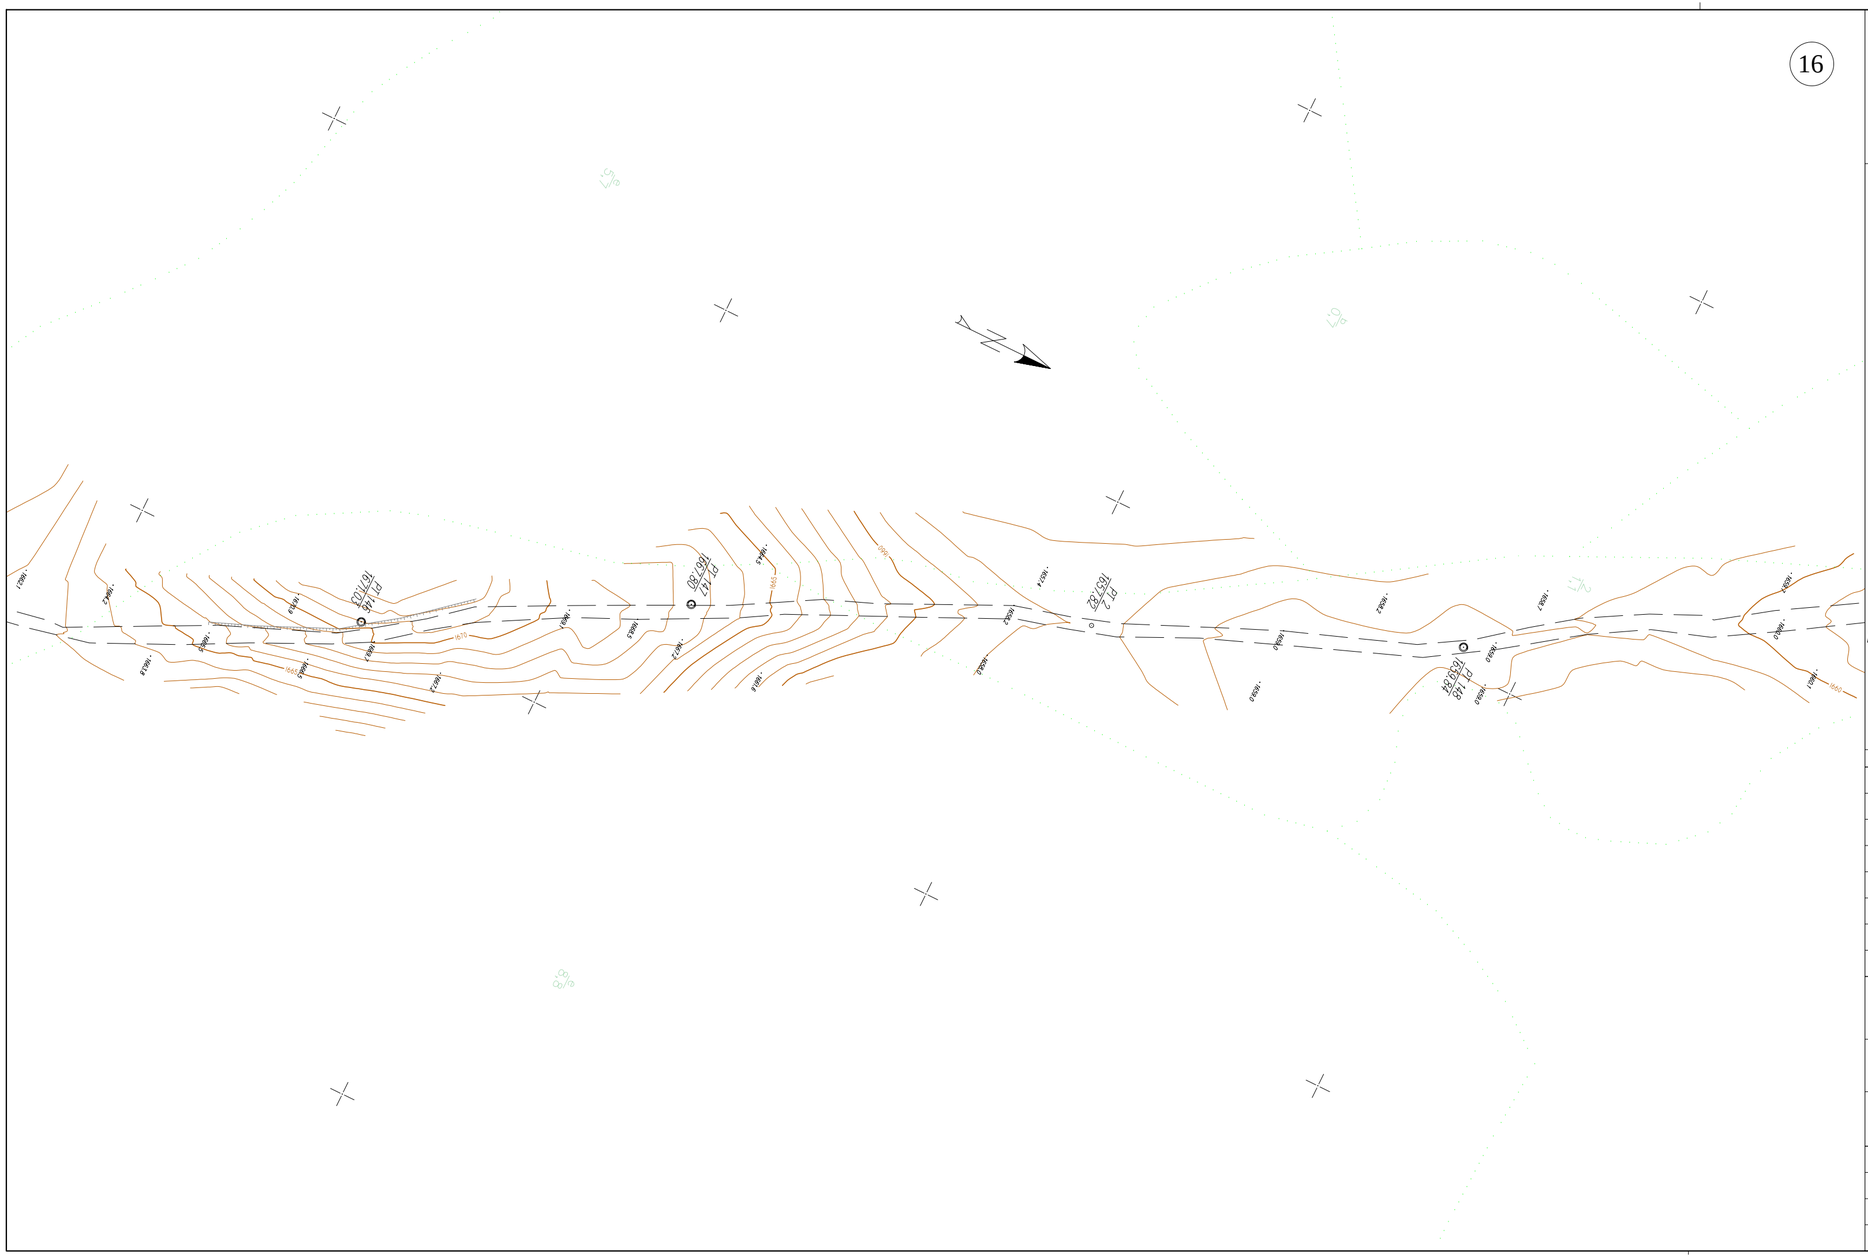


Схема на картните листи

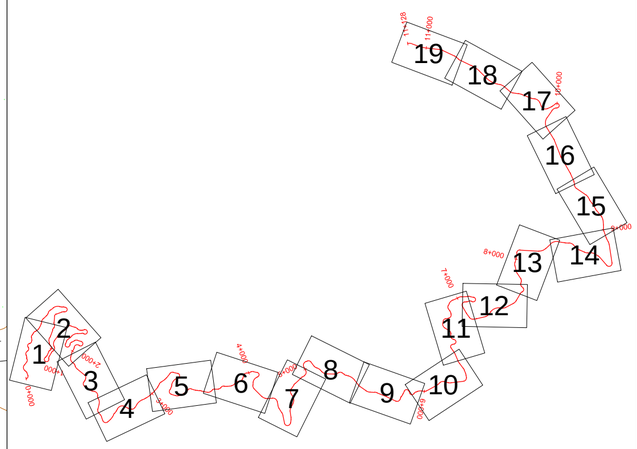

СЪГЛАСУВАЛИ:			ПЕЧАТ НА ПРОЕКТАНТА
Конструкция:	инж. П. Стойчева		КАМАРА НА ИНЖЕНЕРИТЕ В ИНВЕСТИЦИОННОТО ПРОЕКТИРАНЕ ГЛЪВНА ПРОЕКТАНТСКА ПРАВОСПОСОБНОСТ Регистрационен № 10759 Секция: ГПГ Части на проекта: по удостоверение за ПЛП инж. ДИМИТЪР ОГНЯНОВ ДИМИТРОВ Подпис: ВАЖИ С ВАЛИДНО УДОСТОВЕРЕНИЕ ЗА ПЛП ЗА ТЕКУЩАТА ГОДИНА
Пътна:	инж. М. Васев		
ПБЗ:	инж. П. Стойчева		
ПБ:	инж. М. Васев		
ПУСО:	инж. П. Стойчева		

ВЪЗЛОЖИТЕЛ:	"Южноцентрално Държавно Предприятие - Смолян" - ТП "ДГС - Триград"		
ИЗПЪЛНИТЕЛ:	"РОЛПЛЮС" ООД гр. София , кв. "В. Левски", ул. 545 №5; email: office@rol-bg.com		
ОБЕКТ:	ПРОЕКТ ЗА РЕКОНСТРУКЦИЯ И РЕМОНТ НА ГОРСКИ АВТОМОБИЛЕН ПЪТ - "МАРКОВА КОЛИБА- БОЙДАЛЪКА"		
ЧАСТ:	ГЕОДЕЗИЯ		ФАЗА: ТП
ЧЕРТЕЖ:	СИТУАЦИЯ		МАЩАБ: 1:1000
ВОДЕЩ ПРОЕКТАНТ:	инж. М. Васев		ЧЕРТЕЖ №: 16/19
ПРОЕКТАНТ:	инж. Д. Димитров		ДАТА: 12. 2016г.


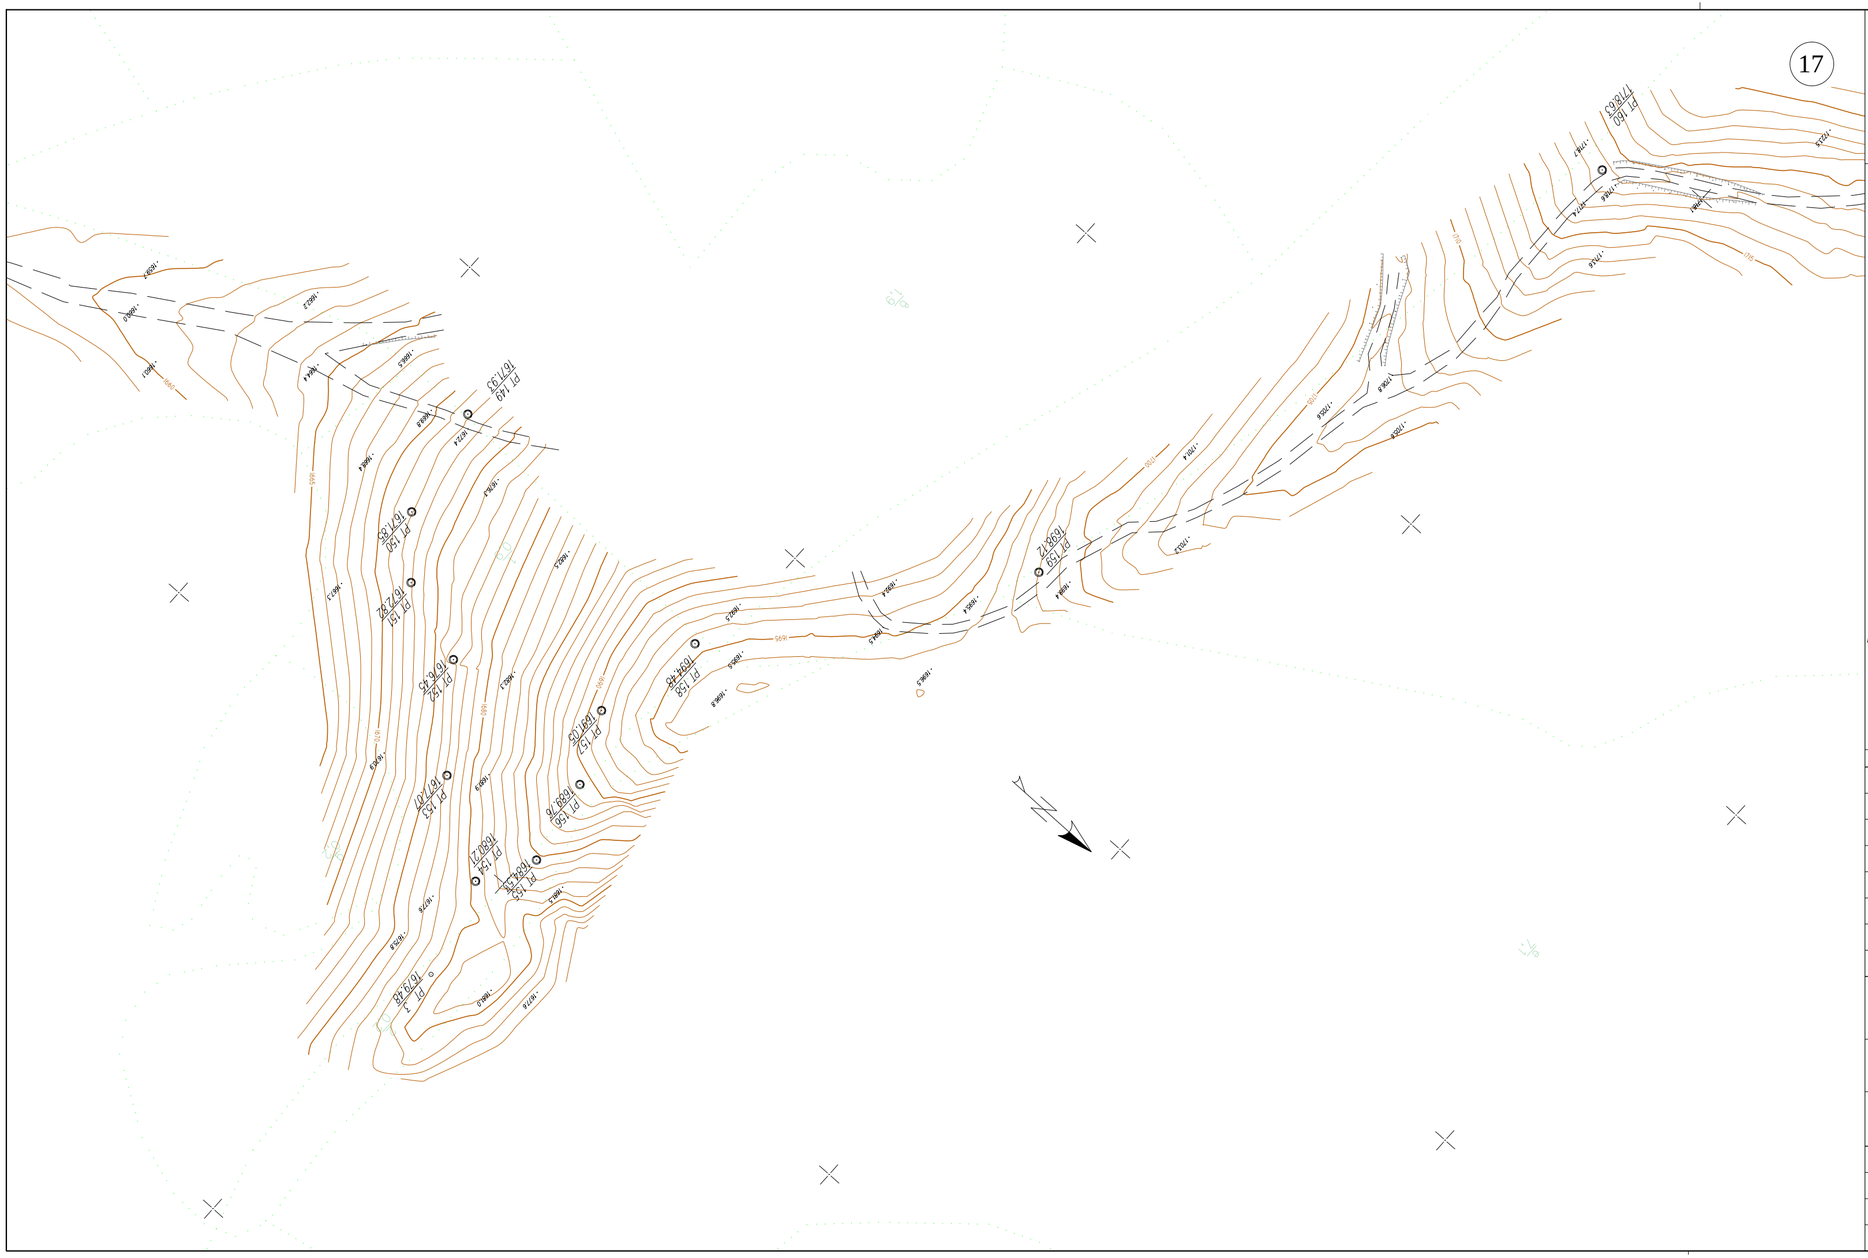


Схема на картните листи

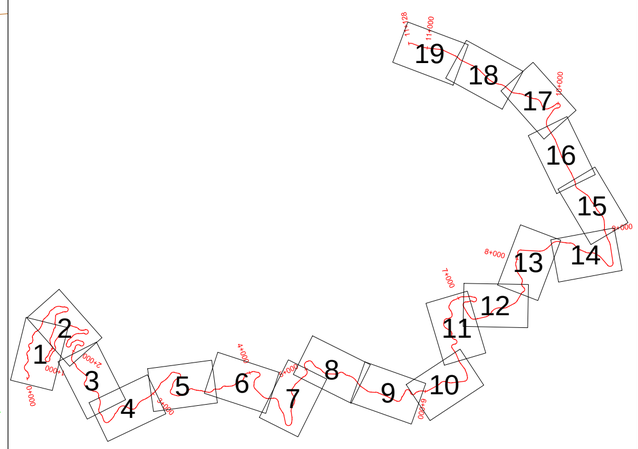

СЪГЛАСУВАЛИ:			ПЕЧАТ НА ПРОЕКТАНТА
Конструкция:	инж. П. Стойчева		КАМАРА НА ИНЖЕНЕРИТЕ В ИНВЕСТИЦИОННОТО ПРОЕКТИРАНЕ ПЪЛНА ПРОЕКТАНТСКА ПРАВОСПОСОБНОСТ Регистрационен № 10759 Секция: ГПГ Части на проекта: по удостоверение за ПЛП инж. ДИМИТЪР ОГНЯНОВ ДИМИТРОВ Подпис: ВАЖИ С ВАЛИДНО УДОСТОВЕРЕНИЕ ЗА ПЛП ЗА ТЕКУЩАТА ГОДИНА
Пътна:	инж. М. Васев		
ПБЗ:	инж. П. Стойчева		
ПБ:	инж. М. Васев		
ПУСО:	инж. П. Стойчева		

ВЪЗЛОЖИТЕЛ:	"Южноцентрално Държавно Предприятие - Смолян" - ТП "ДГС - Триград"		
ИЗПЪЛНИТЕЛ:	"РОЛПЛЮС" ООД гр. София , кв. "В. Левски", ул. 545 №5; email: office@rol-bg.com		
ОБЕКТ:	ПРОЕКТ ЗА РЕКОНСТРУКЦИЯ И РЕМОНТ НА ГОРСКИ АВТОМОБИЛЕН ПЪТ - "МАРКОВА КОЛИБА- БОЙДАЛЪКА"		
ЧАСТ:	ГЕОДЕЗИЯ		ФАЗА: ТП
ЧЕРТЕЖ:	СИТУАЦИЯ		МАЩАБ: 1:1000
ВОДЕЩ ПРОЕКТАНТ:	инж. М. Васев		ЧЕРТЕЖ №: 17 /19
ПРОЕКТАНТ:	инж. Д. Димитров		ДАТА: 12. 2016г.

18


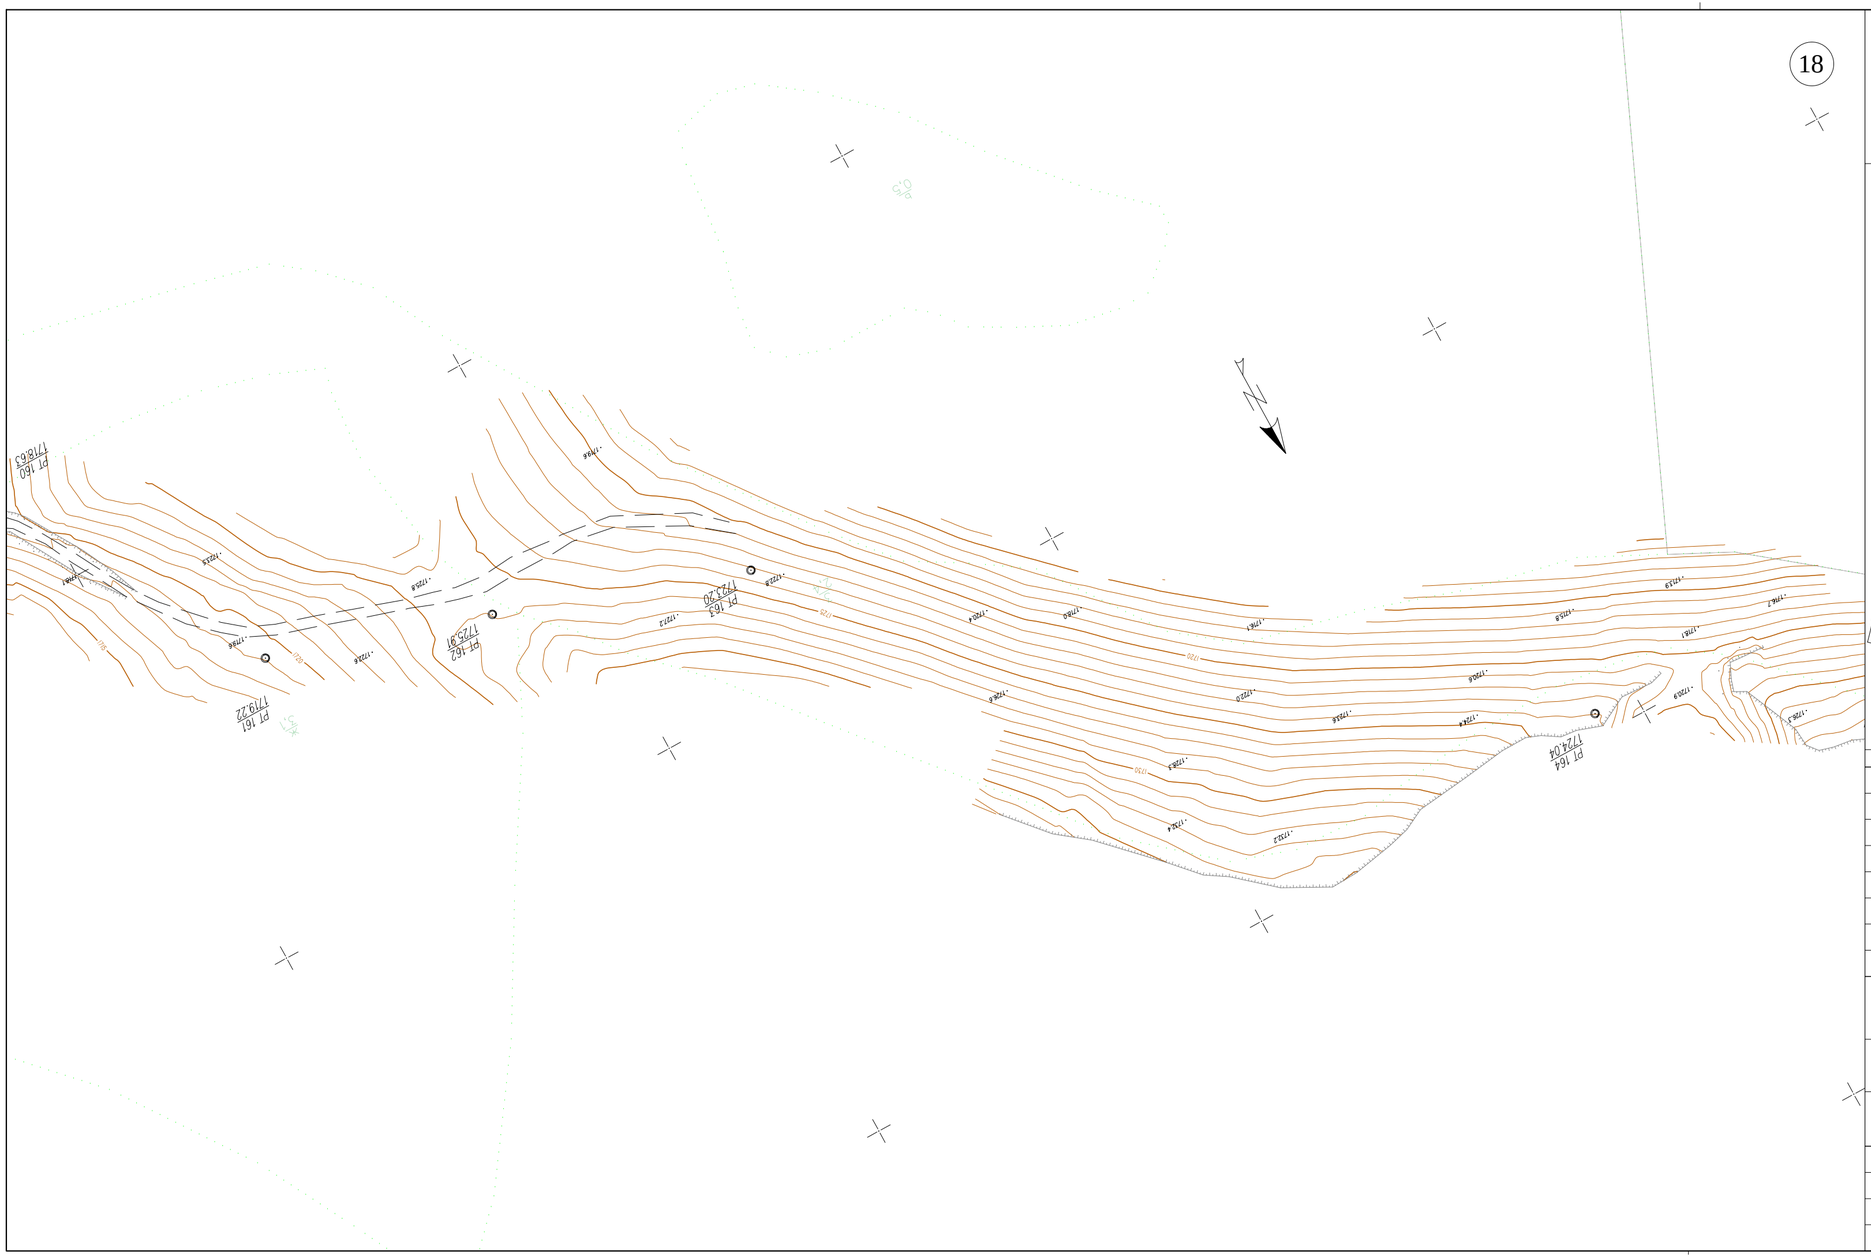


Схема на картните листи

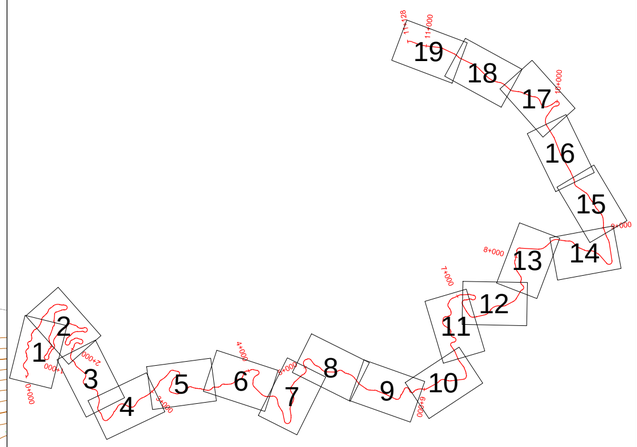

СЪГЛАСУВАЛИ:		**ПЕЧАТ НА ПРОЕКТАНТА**
Конструкция:	**инж. П. Стойчева**	КАМАРА НА ИНЖЕНЕРИТЕ В ИНВЕСТИЦИОННОТО ПРОЕКТИРАНЕ ГРАЖДАНСКА ПРОЕКТАНТСКА ПРАВОСПОСОБНОСТ Регистрационен № 10759 Секция: ГПГ Части на проекта: по удостоверение за ПЛП инж. ДИМИТЪР ОГНЯНОВ ДИМИТРОВ Подпис: ВАЖИ С ВАЛИДНО УДОСТОВЕРЕНИЕ ЗА ПЛП ЗА ТЕКУЩАТА ГОДИНА
Пътна:	**инж. М. Васев**	
ПБЗ:	**инж. П. Стойчева**	
ПБ:	**инж. М. Васев**	
ПУСО:	**инж. П. Стойчева**	
ВЪЗЛОЖИТЕЛ:	**"Южноцентрално Държавно Предприятие - Смолян" - ТП "ДГС - Триград"**	ЮЖНОЦЕНТРАЛНО ДЪРЖАВНО ПРЕДПРИЯТИЕ гр. СМОЛЯН
ИЗПЪЛНИТЕЛ:	**“РОЛПЛЮС” ООД** **гр. София , кв. "В. Левски", ул. 545 №5; email: office@rol-bg.com**	"РОЛПЛЮС" ООД
ОБЕКТ:	**ПРОЕКТ ЗА РЕКОНСТРУКЦИЯ И РЕМОНТ НА ГОРСКИ АВТОМОБИЛЕН ПЪТ - "МАРКОВА КОЛИБА- БОЙДАЛЪКА"**	
ЧАСТ:	**ГЕОДЕЗИЯ**	**ФАЗА: ТП**
ЧЕРТЕЖ:	**СИТУАЦИЯ**	**МАЩАБ: 1:1000**
ВОДЕЩ ПРОЕКТАНТ:	**инж. М. Васев**	**ЧЕРТЕЖ №: 18/19**
ПРОЕКТАНТ:	**инж. Д. Димитров**	**ДАТА: 12. 2016г.**


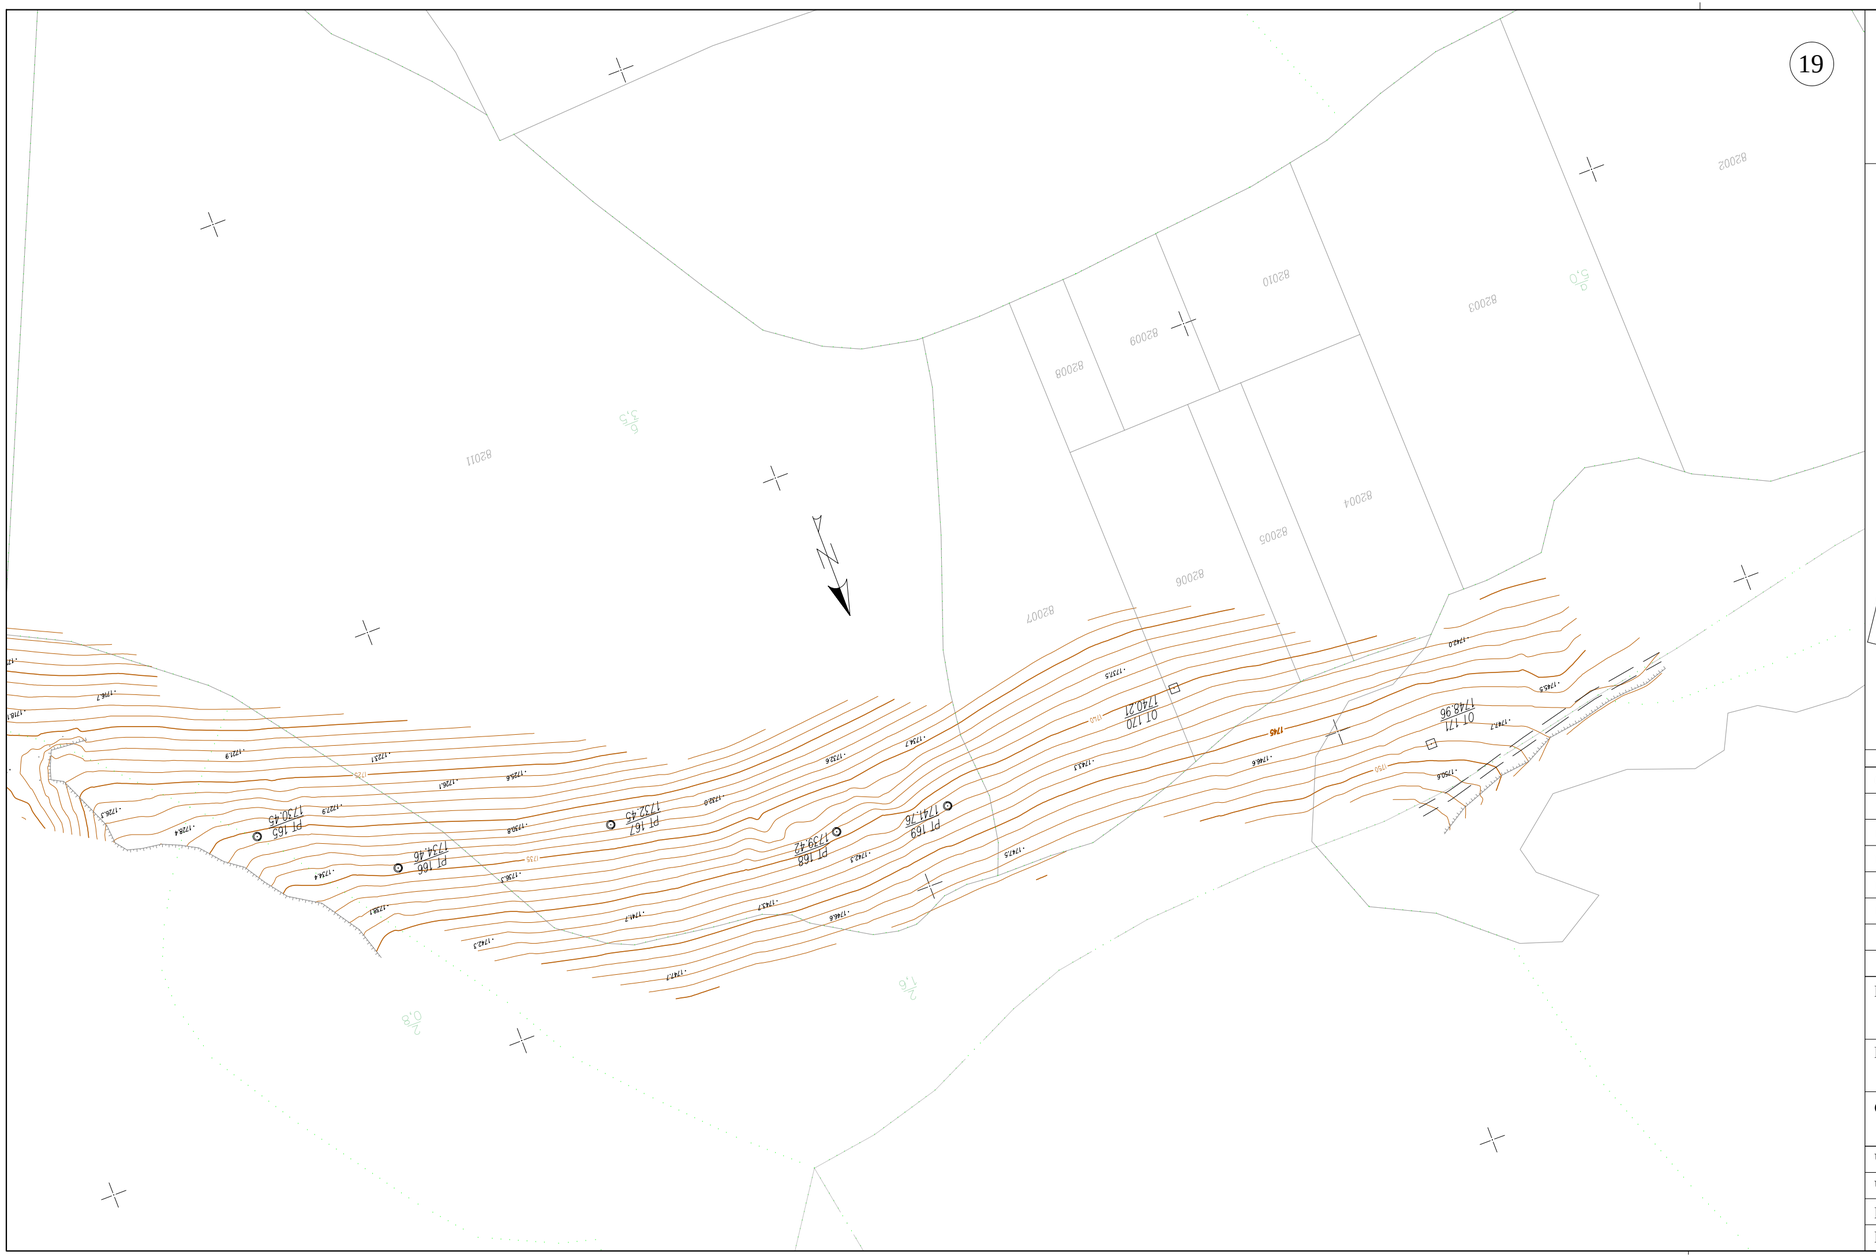


Схема на картните листи

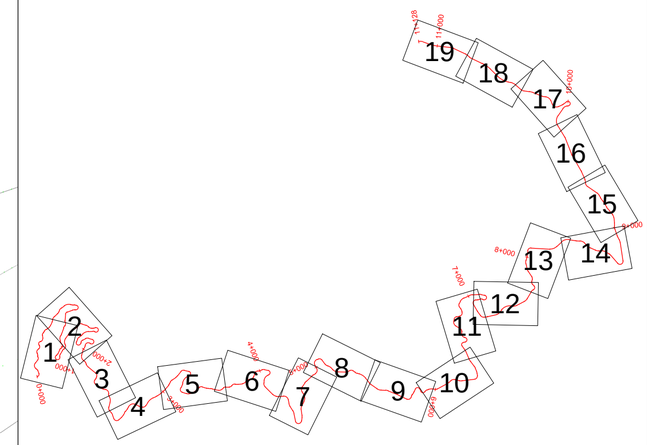

СЪГЛАСУВАЛИ:		
Конструкция:	инж. П. Стойчева	
Пътна:	инж. М. Васев	
ПБЗ:	инж. П. Стойчева	
ПБ:	инж. М. Васев	
ПУСО:	инж. П. Стойчева	

ПЕЧАТ НА ПРОЕКТАНТА

КАМАРА НА ИНЖЕНЕРИТЕ В ИНВЕСТИЦИОННОТО ПРОЕКТИРАНЕ
ПЪЛНА ПРОЕКТАНТСКА ПРАВОСПОСОБНОСТ
Регистрационен № 10759
Секция: ГПГ
Части на проекта: по удостоверение за ППП
инж. ДИМИТЪР ОГНЯНОВ ДИМИТРОВ
Подпис:
ВАЖИ С ВАЛИДНО УДОСТОВЕРЕНИЕ ЗА ППП ЗА ТЕКУЩАТА ГОДИНА

ВЪЗЛОЖИТЕЛ:	**"Южноцентрално Държавно Предприятие - Смолян" - ТП "ДГС - Триград"**
ИЗПЪЛНИТЕЛ:	**“РОЛПЛЮС” ООД** **гр. София , кв. "В. Левски", ул. 545 №5; email: office@rol-bg.com**
ОБЕКТ:	**ПРОЕКТ ЗА РЕКОНСТРУКЦИЯ И РЕМОНТ НА ГОРСКИ АВТОМОБИЛЕН ПЪТ - "МАРКОВА КОЛИБА- БОЙДАЛЪКА"**
ЧАСТ:	**ГЕОДЕЗИЯ** — **ФАЗА: ТП**
ЧЕРТЕЖ:	**СИТУАЦИЯ** — **МАЩАБ: 1:1000**
ВОДЕЩ ПРОЕКТАНТ:	**инж. М. Васев** — **ЧЕРТЕЖ №: 19/19**
ПРОЕКТАНТ:	**инж. Д. Димитров** — **ДАТА: 12. 2016г.**