


Типов напречен профил стопански път

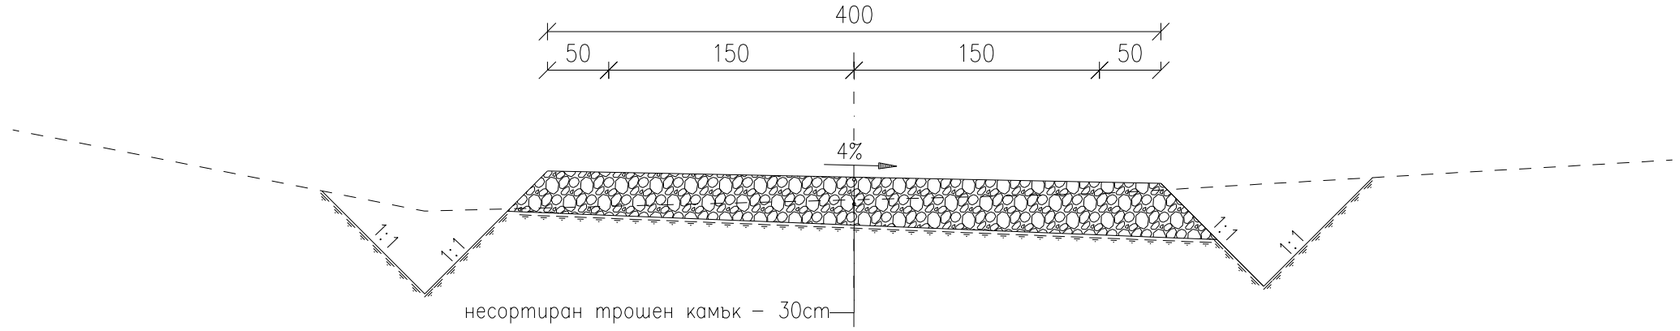


Типов напречен профил при съоръжение Ф 50

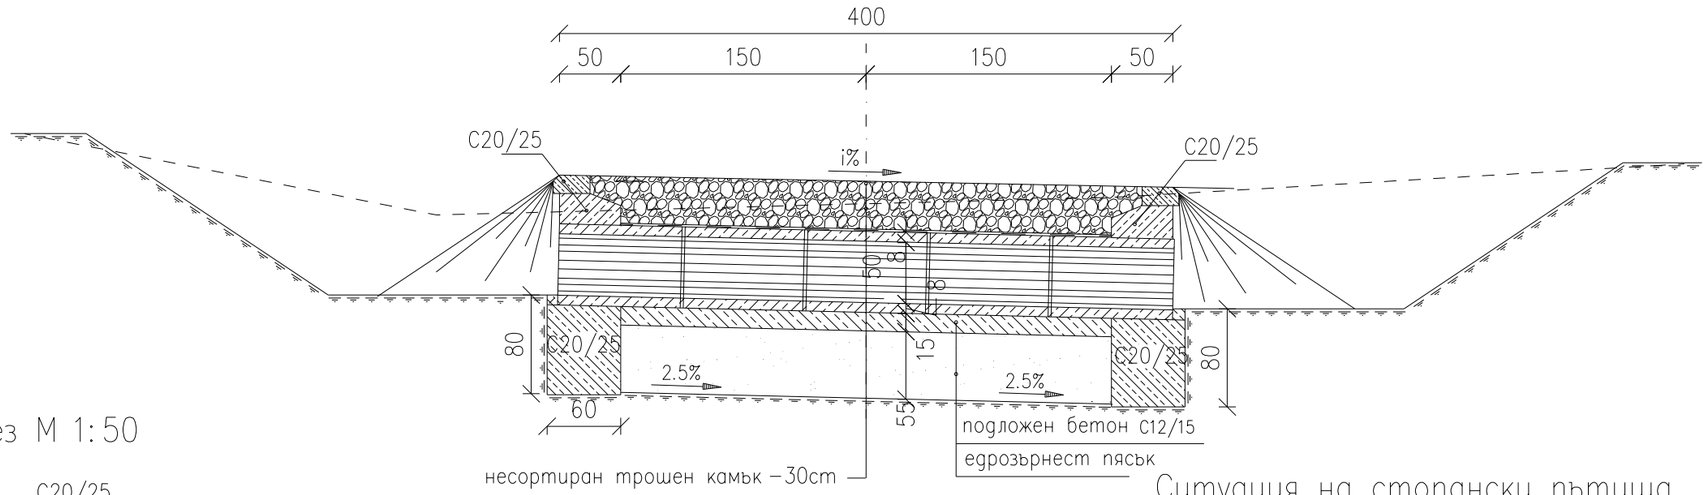


Напречен разрез М 1:50

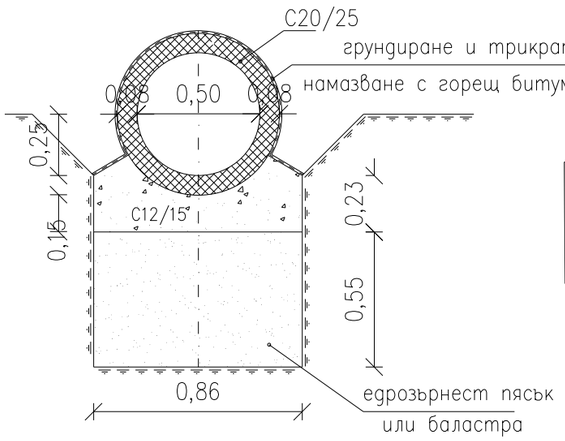


Изглед
Тръбен водосток Ф 50

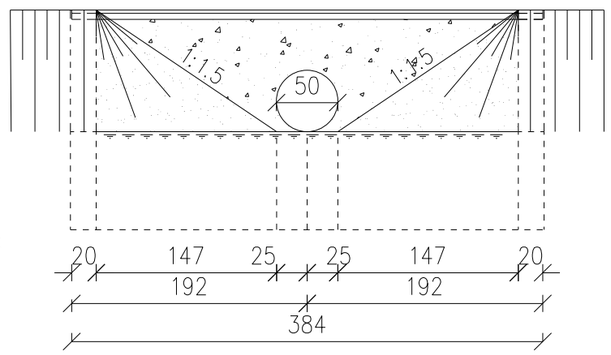

Сечение на стената

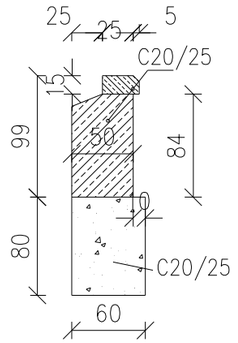

Ситуация на стопански пътища

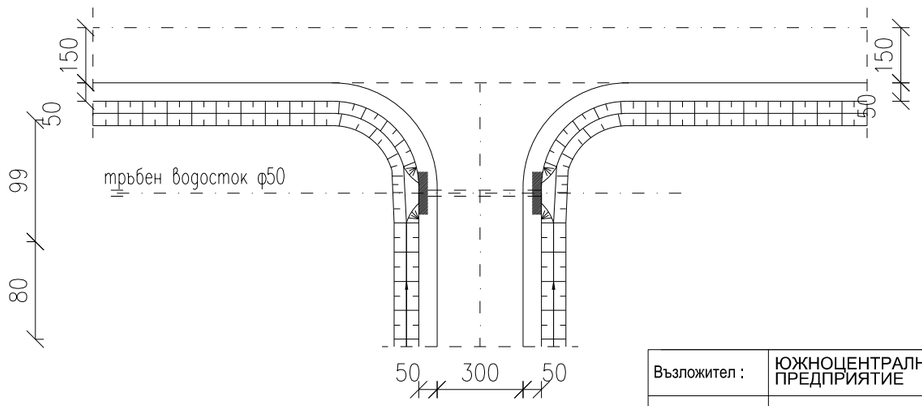

Възложител :	ЮЖНОЦЕНТРАЛНО ДЪРЖАВНО ПРЕДПРИЯТИЕ	
Изпълнител :	ОБЕДИНЕНИЕ „ГП" ДЗЗД	
Обект :	Основен ремонт на горски автомобилен път „м. Кьошка - м. Балабанлий", III-та степен, находящ се в териториалния обхват на ТП ДЪРЖАВНО ЛОВНО СТОПАНСТВО „БОРОВО"	
Чертеж N01	Типов напречен профил - тръбен водосток ф50	M1:50
Фаза :ТП		Част: Пътна
Проектант:	инж. Иван Марков	2019