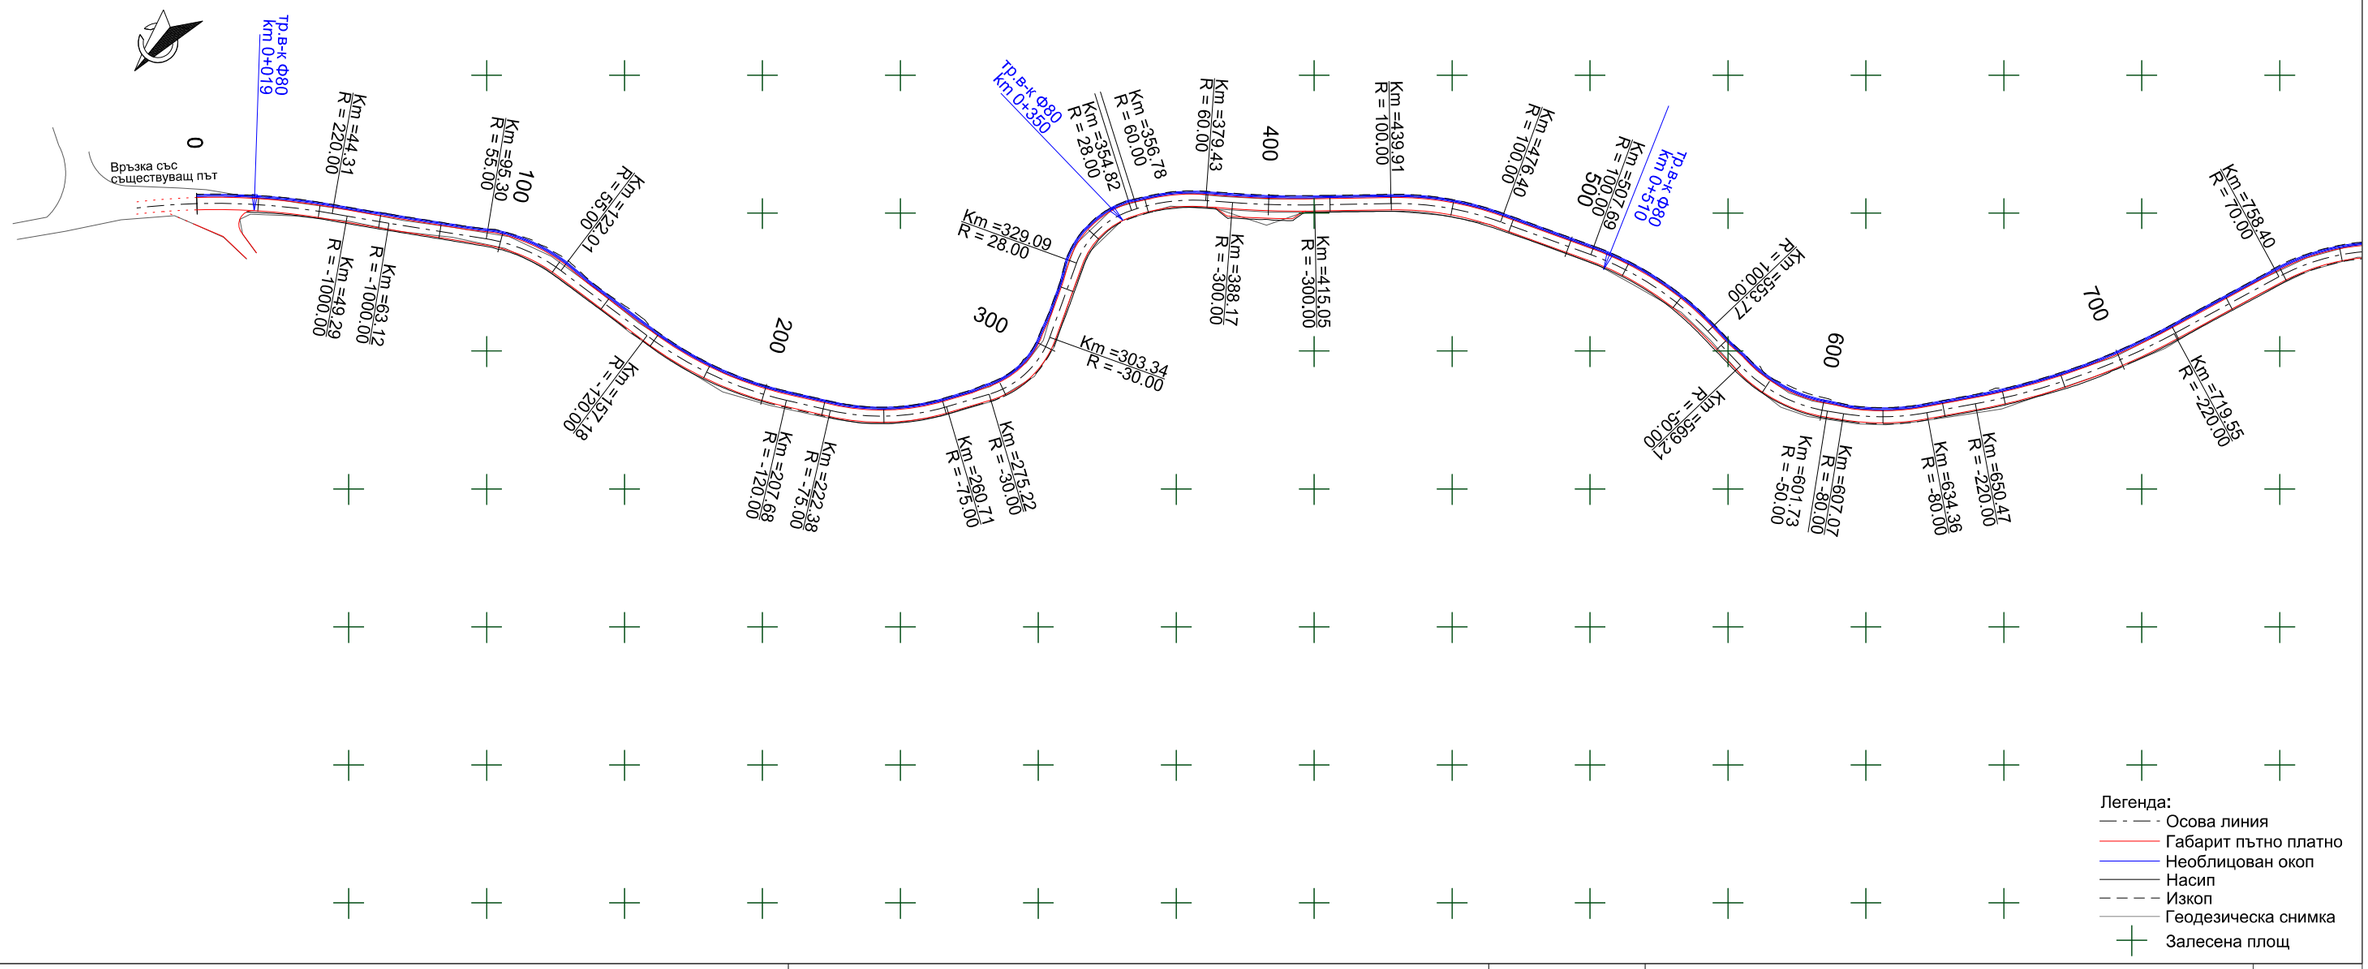



| | | | |
|---|---|---|---|
| Проектант:<br>/инж. Иван Марков/ | РЕПУБЛИКА БЪЛГАРИЯ<br>Възложител : ЮЖНОЦЕНТРАЛНО ДЪРЖАВНО ПРЕДПРИЯТИЕ<br>Изпълнител : ОБЕДИНЕНИЕ „ГП” ДЗЗД | ФАЗА<br>Технически проект<br>МАЩАБ<br>1:2000 | Обект : Основен ремонт на горски автомобилен път „м. Кьошка - м. Балабанлий”, III-та степен, находящ се в териториалния обхват на ТП ДЪРЖАВНО ЛОВНО СТОПАНСТВО „БОРОВО”<br>СЪДЪРЖАНИЕ : СИТУАЦИЯ | 2019 год.<br>Лист N 1/14 |