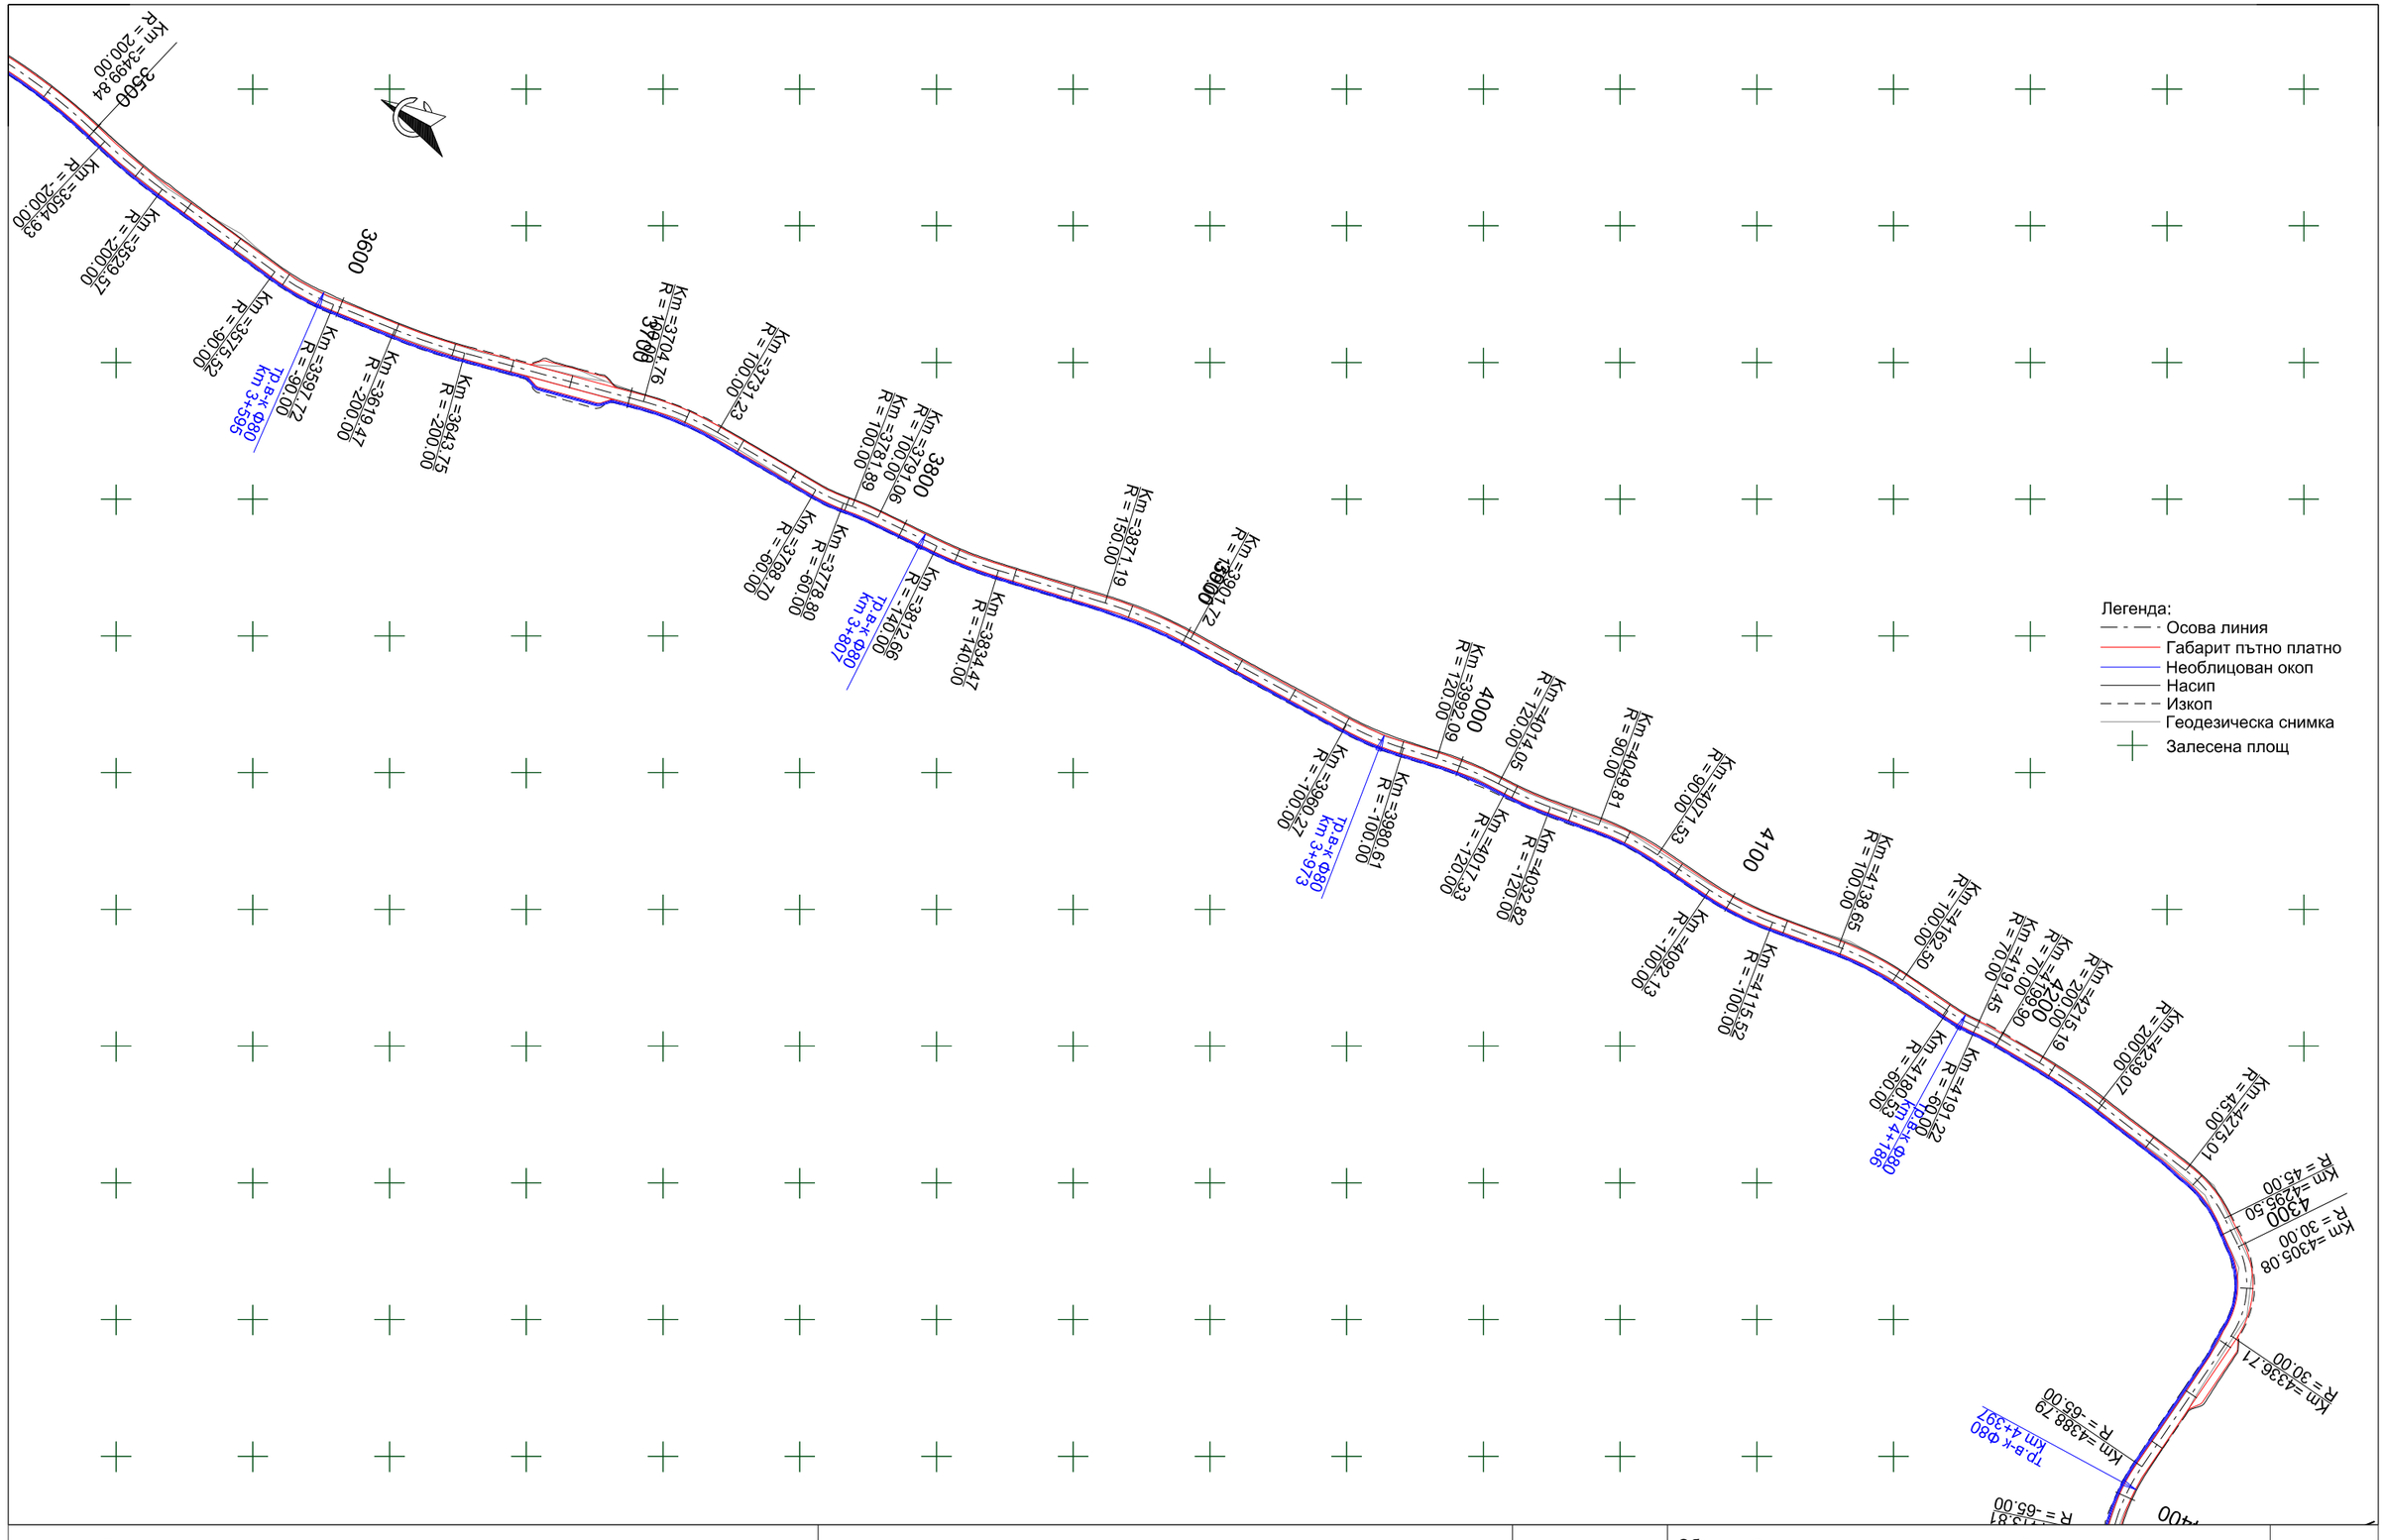


Проектант: /инж. Иван Марков/	РЕПУБЛИКА БЪЛГАРИЯ Възложител : ЮЖНОЦЕНТРАЛНО ДЪРЖАВНО ПРЕДПРИЯТИЕ Изпълнител : ОБЕДИНЕНИЕ „ГП” ДЗЗД	ФАЗА Технически проект МАЩАБ 1:2000	Обект : Основен ремонт на горски автомобилен път „м. Кьошка - м. Балабанлий”, III-та степен, находящ се в териториалния обхват на ТП ДЪРЖАВНО ЛОВНО СТОПАНСТВО „БОРОВО” СЪДЪРЖАНИЕ : СИТУАЦИЯ	2019 год. Лист N 5/14