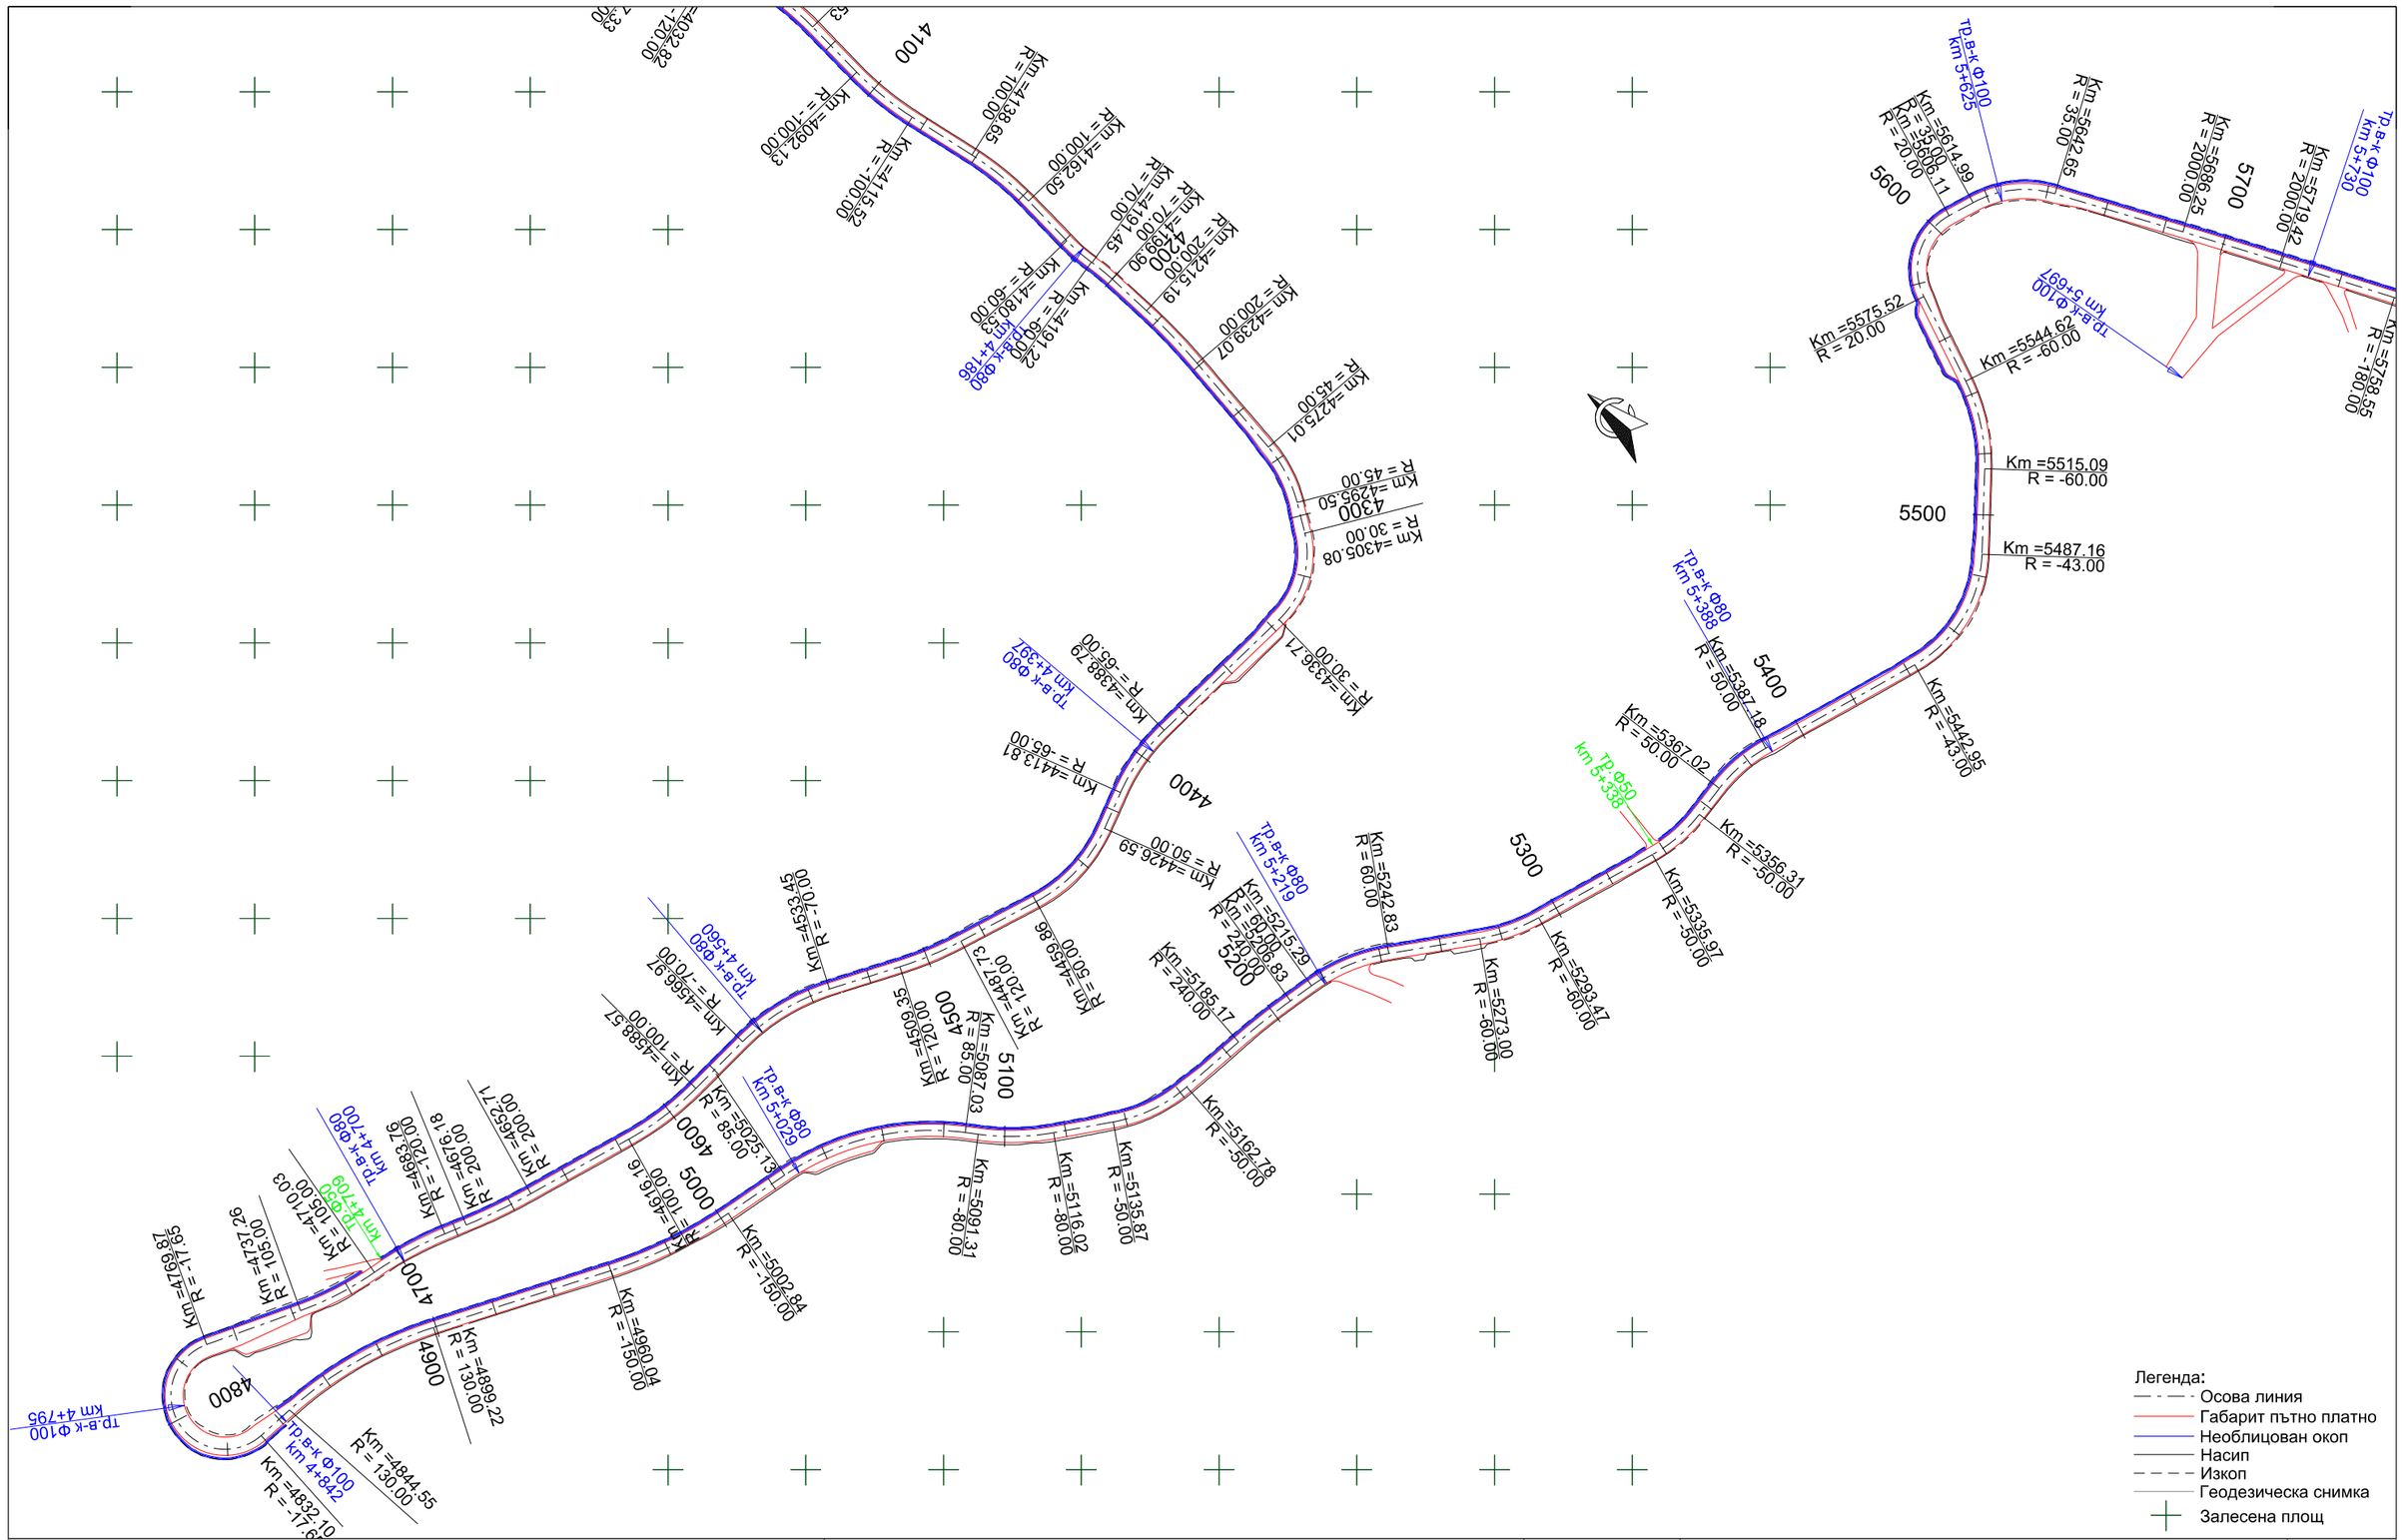


Проектант:

/инж. Иван Марков/

РЕПУБЛИКА БЪЛГАРИЯ

Възложител : ЮЖНОЦЕНТРАЛНО ДЪРЖАВНО ПРЕДПРИЯТИЕ

Изпълнител : ОБЕДИНЕНИЕ „ГП” ДЗЗД

ФАЗА
Технически проект

МАЩАБ
1:2000

Обект : Основен ремонт на горски автомобилен път „м. Кьошка - м. Балабанлий”, III-та степен, находящ се в териториалния обхват на ТП ДЪРЖАВНО ЛОВНО СТОПАНСТВО „БОРОВО”

СЪДЪРЖАНИЕ : СИТУАЦИЯ

2019 год.

Лист N
6/14