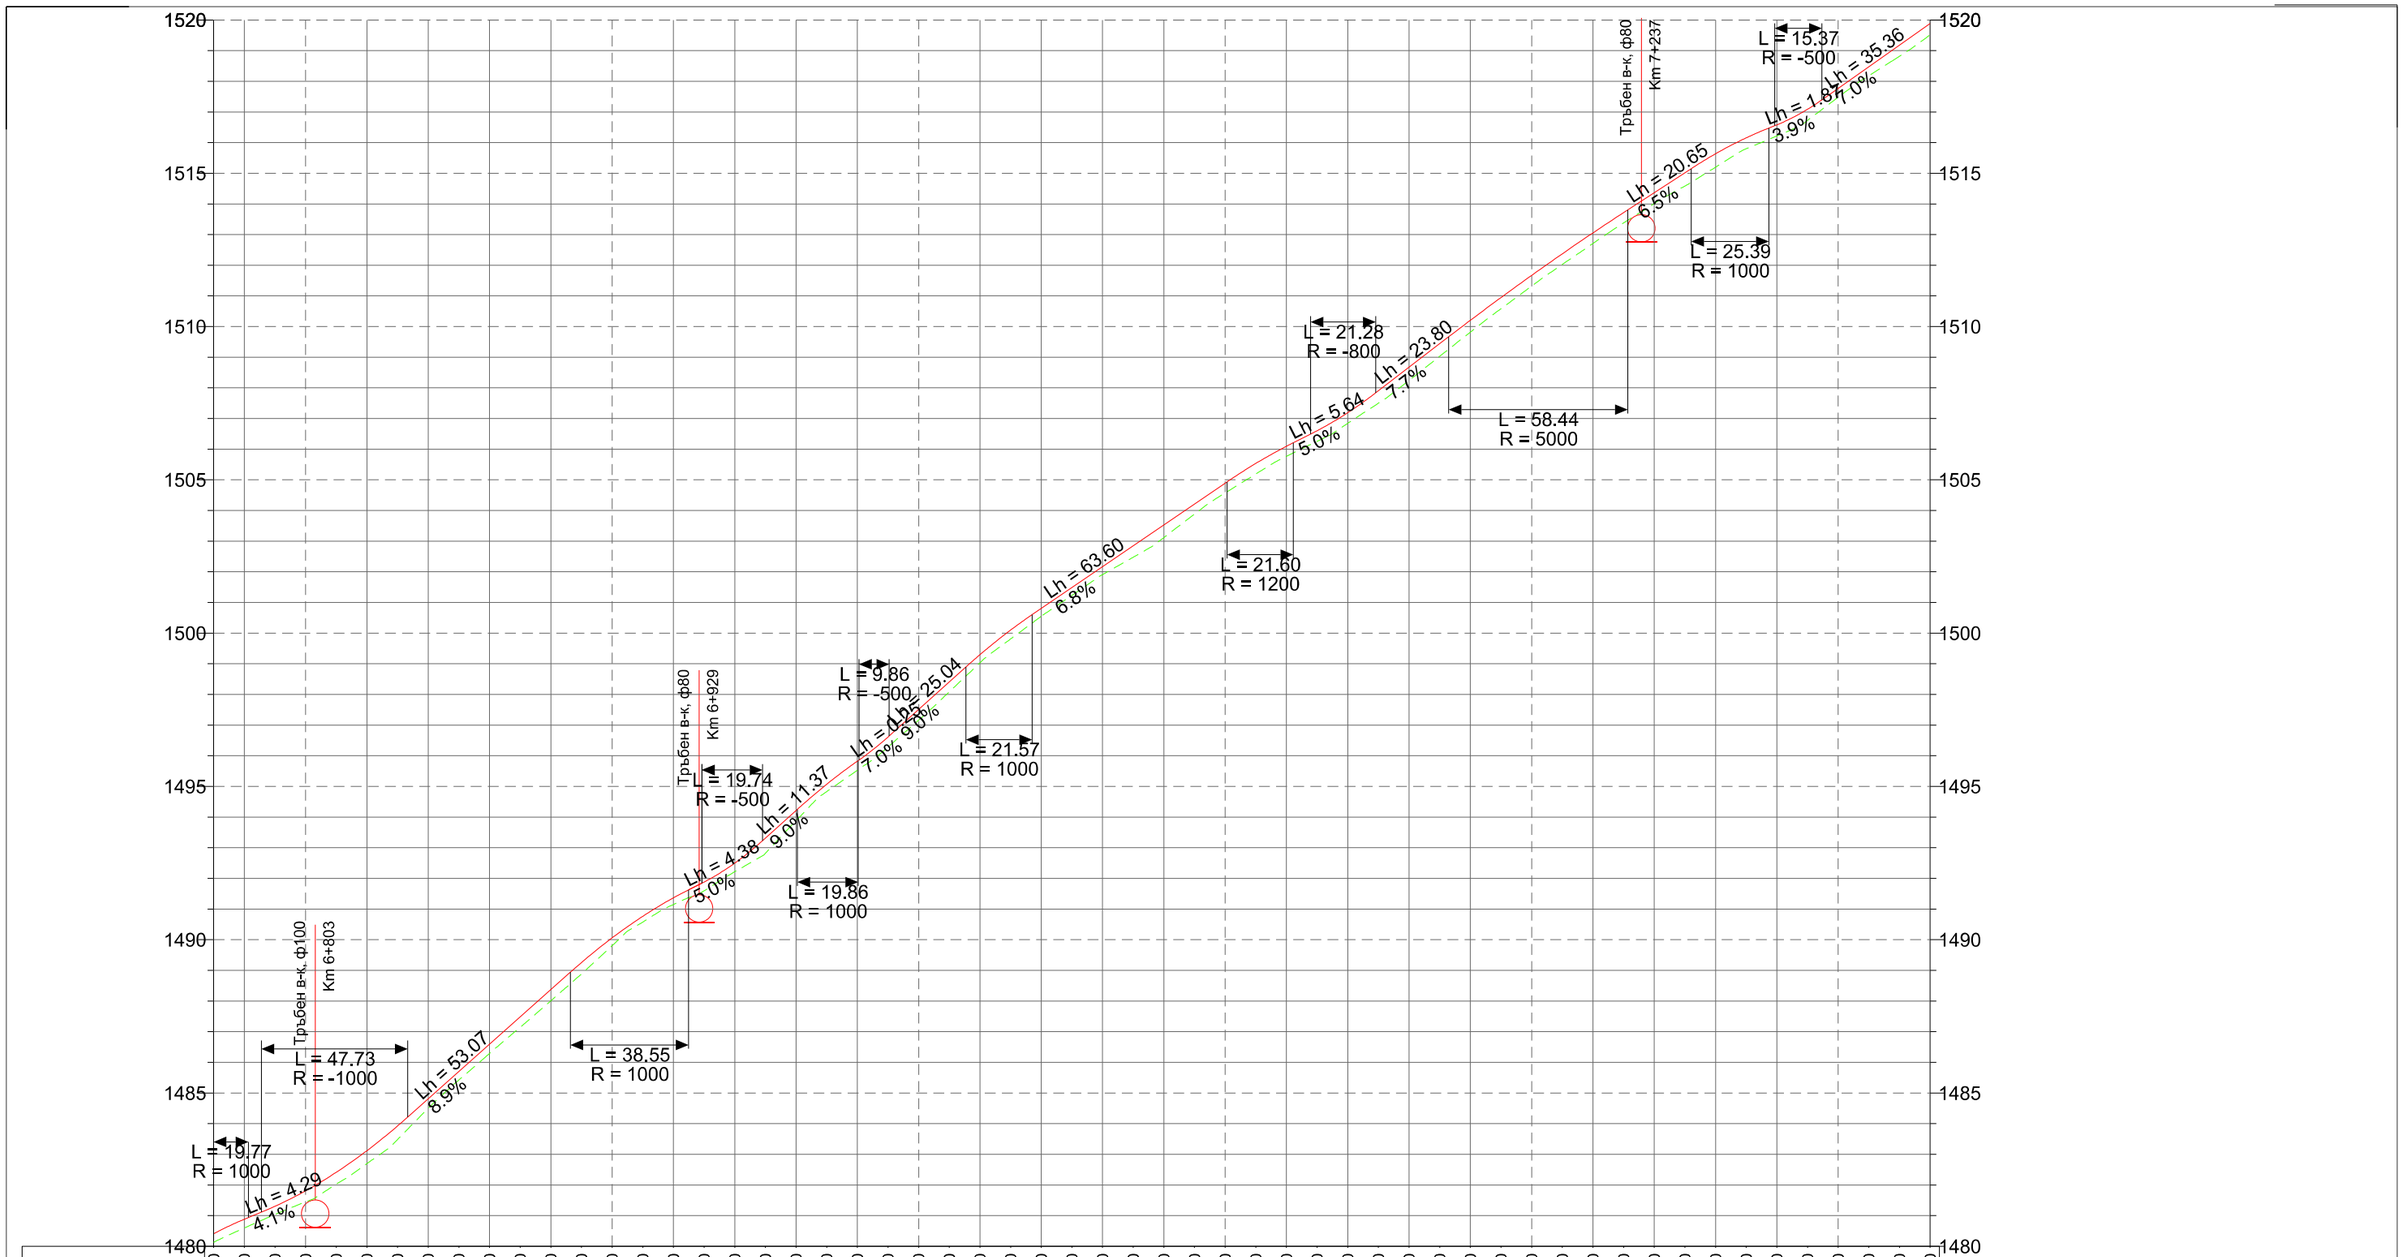


Километраж	6+770	6+780	6+790	6+800	6+810	6+820	6+830	6+840	6+850	6+860	6+870	6+880	6+890	6+900	6+910	6+920	6+930	6+940	6+950	6+960	6+970	6+980	6+990	7+000	7+010	7+020	7+030	7+040	7+050	7+060	7+070	7+080	7+090	7+100	7+110	7+120	7+130	7+140	7+150	7+160	7+170	7+180	7+190	7+200	7+210	7+220	7+230	7+240	7+250	7+260	7+270	7+280	7+290	7+300	7+310	7+320	7+330
Нивелетни коти	1480.41	1480.88	1481.30	1481.81	1482.41	1483.12	1483.93	1484.81	1485.70	1486.59	1487.48	1488.37	1489.26	1490.06	1490.76	1491.37	1491.88	1492.50	1493.32	1494.22	1495.07	1495.82	1496.61	1497.51	1498.41	1499.30	1500.10	1500.81	1501.49	1502.17	1502.85	1503.53	1504.21	1504.89	1505.54	1506.10	1506.60	1507.19	1507.91	1508.67	1509.44	1510.20	1510.95	1511.67	1512.37	1513.06	1513.72	1514.37	1515.02	1515.64	1516.16	1516.58	1517.09	1517.77	1518.47	1519.18	1519.82	1519.88
Коти на терена	1480.12	1480.60	1481.04	1481.45	1482.03	1482.70	1483.48	1484.50	1485.43	1486.29	1487.15	1488.01	1488.88	1489.80	1490.57	1491.15	1491.59	1492.22	1492.82	1493.89	1494.83	1495.53	1496.29	1497.16	1498.08	1499.03	1499.80	1500.54	1501.23	1501.91	1502.48	1503.12	1503.88	1504.57	1505.19	1505.76	1506.25	1506.84	1507.50	1508.25	1509.03	1509.82	1510.58	1511.32	1512.02	1512.71	1513.39	1514.01	1514.58	1515.20	1515.80	1516.22	1516.73	1517.48	1518.18	1518.82	1519.52
Елементи на оста	R -30.00 Lc 32.12	L 5.11	R 55.00 Lc 73.96	L 40.34	R -55.00 Lc 20.40	L 1.28	R 45.00 Lc 18.64	L 4.82	R 75.00 Lc 26.20	L 39.21	R -900.00 Lc 43.60	L 34.49	R -250.00 Lc 45.82	L 15.86	R 500.00 Lc 24.03	L 26.26	R -300.00 Lc 20.04	L 11.50	R 40.00 Lc 21.06	L 110.40	

Легенда:
Нивелета
Същ.терен

Проектант: /инж. Иван Марков/	РЕПУБЛИКА БЪЛГАРИЯ Възложител : ЮЖНОЦЕНТРАЛНО ДЪРЖАВНО ПРЕДПРИЯТИЕ Изпълнител : ОБЕДИНЕНИЕ „ГП” ДЗЗД	ФАЗА Технически проект МАЩАБ 1:2000/200	Обект : Основен ремонт на горски автомобилен път „м. Кьошка - м. Балабанлий”, III-та степен, находящ се в териториалния обхват на ТП ДЪРЖАВНО ЛОВНО СТОПАНСТВО „БОРОВО” СЪДЪРЖАНИЕ : НАДЛЪЖЕН ПРОФИЛ	2019 год. Лист N 12/21