

СТРОИТЕЛНО ОРГАНИЗАЦИОНЕН ПЛАН
М 1:2000

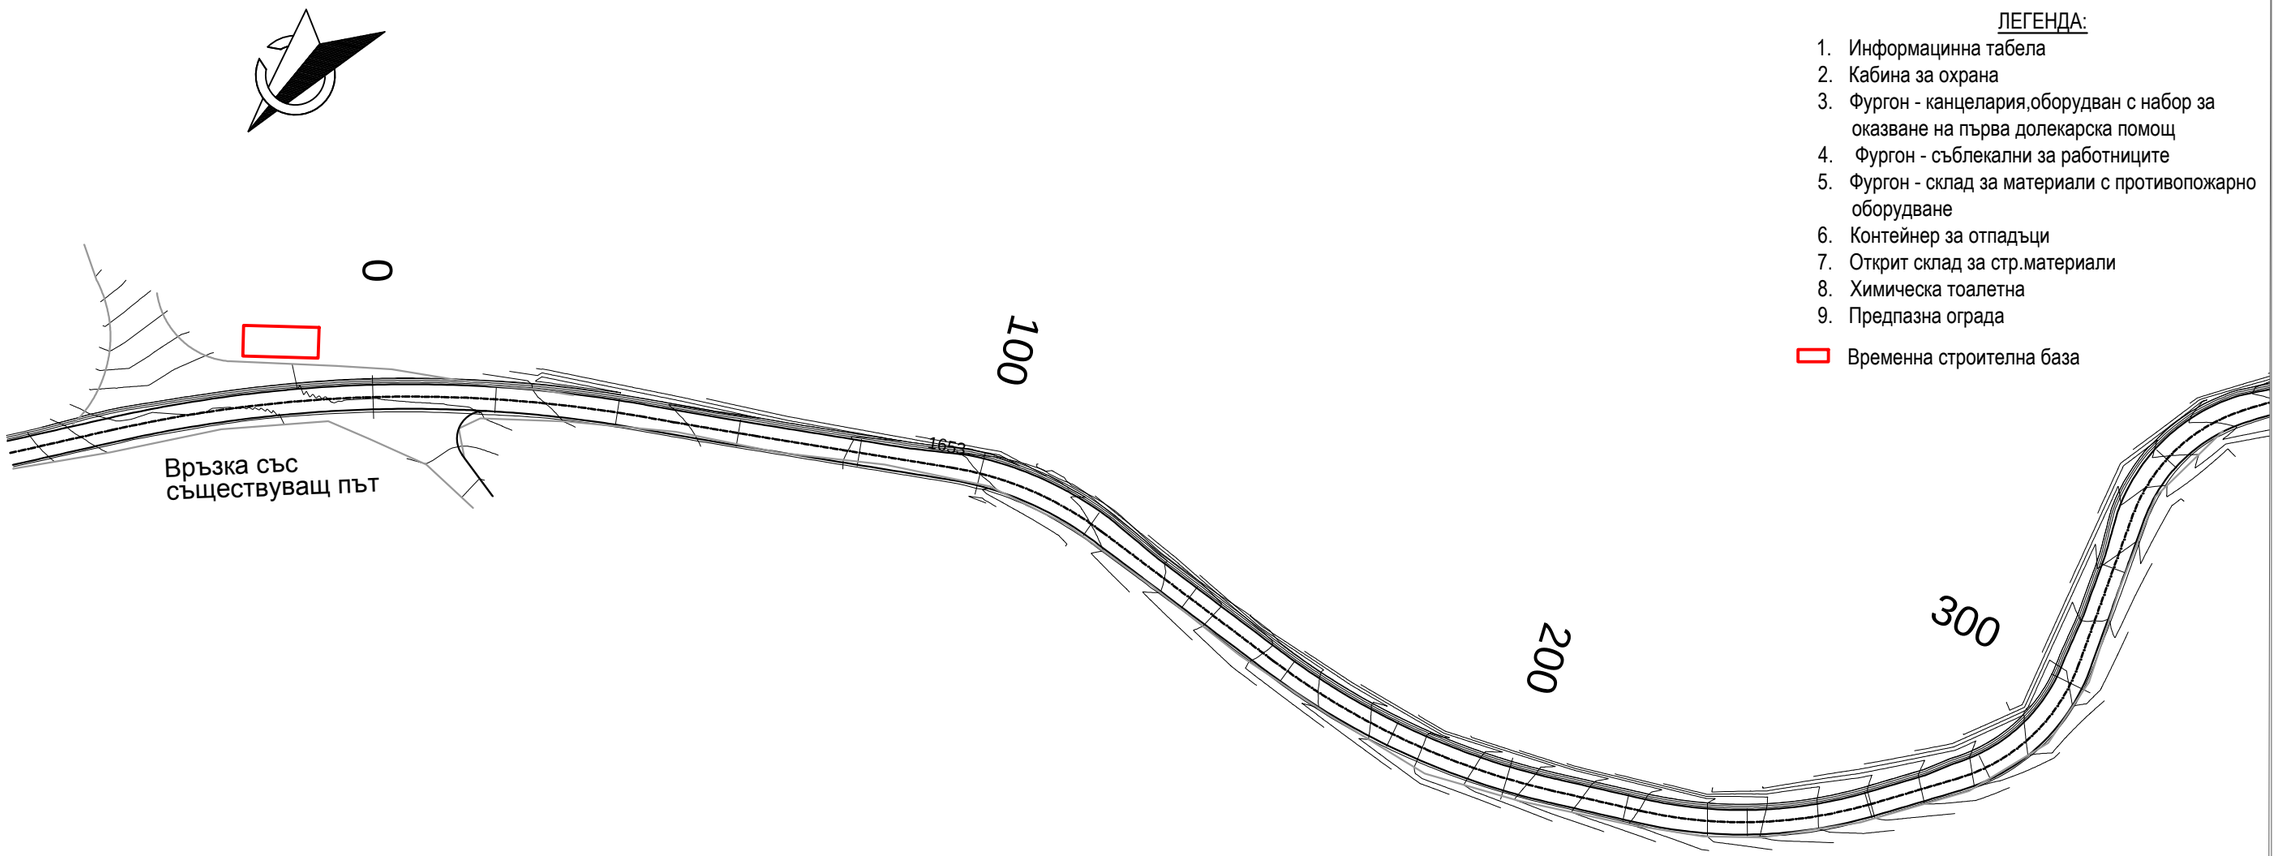

Временна строителна база
М1:500

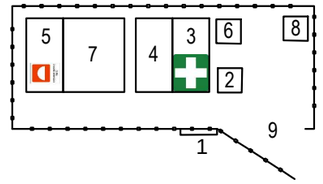

ЛЕГЕНДА:

1. Информацинна табела
2. Кабина за охрана
3. Фургон - канцелария,оборудван с набор за оказване на първа долекарска помощ
4. Фургон - съблекални за работниците
5. Фургон - склад за материали с противопожарно оборудване
6. Контейнер за отпадъци
7. Открит склад за стр.материали
8. Химическа тоалетна
9. Предпазна ограда

Временна строителна база

Забележка:
Захранването на времената строителна база с ел.енергия ще се извършва с дизел генератори, с вода за битови нужди - с водоноски, а с питейна вода - с преносими съдове, отговарящи на хигиенните норми.

Проектант: /инж. Иван Марков/	РЕПУБЛИКА БЪЛГАРИЯ Възложител : ЮЖНОЦЕНТРАЛНО ДЪРЖАВНО ПРЕДПРИЯТИЕ Изпълнител : ОБЕДИНЕНИЕ „ГП” ДЗЗД	ФАЗА Технически проект МАЩАБ 1:2000	Обект : Основен ремонт на горски автомобилен път „м. Кьошка - м. Балабанлий”, III-та степен, находящ се в териториалния обхват на ТП ДЪРЖАВНО ЛОВНО СТОПАНСТВО „БОРОВО” ЧАСТ : ПБЗ СЪДЪРЖАНИЕ : СТРОИТЕЛНО ОРГАНИЗАЦИОНЕН ПЛАН	2019 год. Лист N 1/14