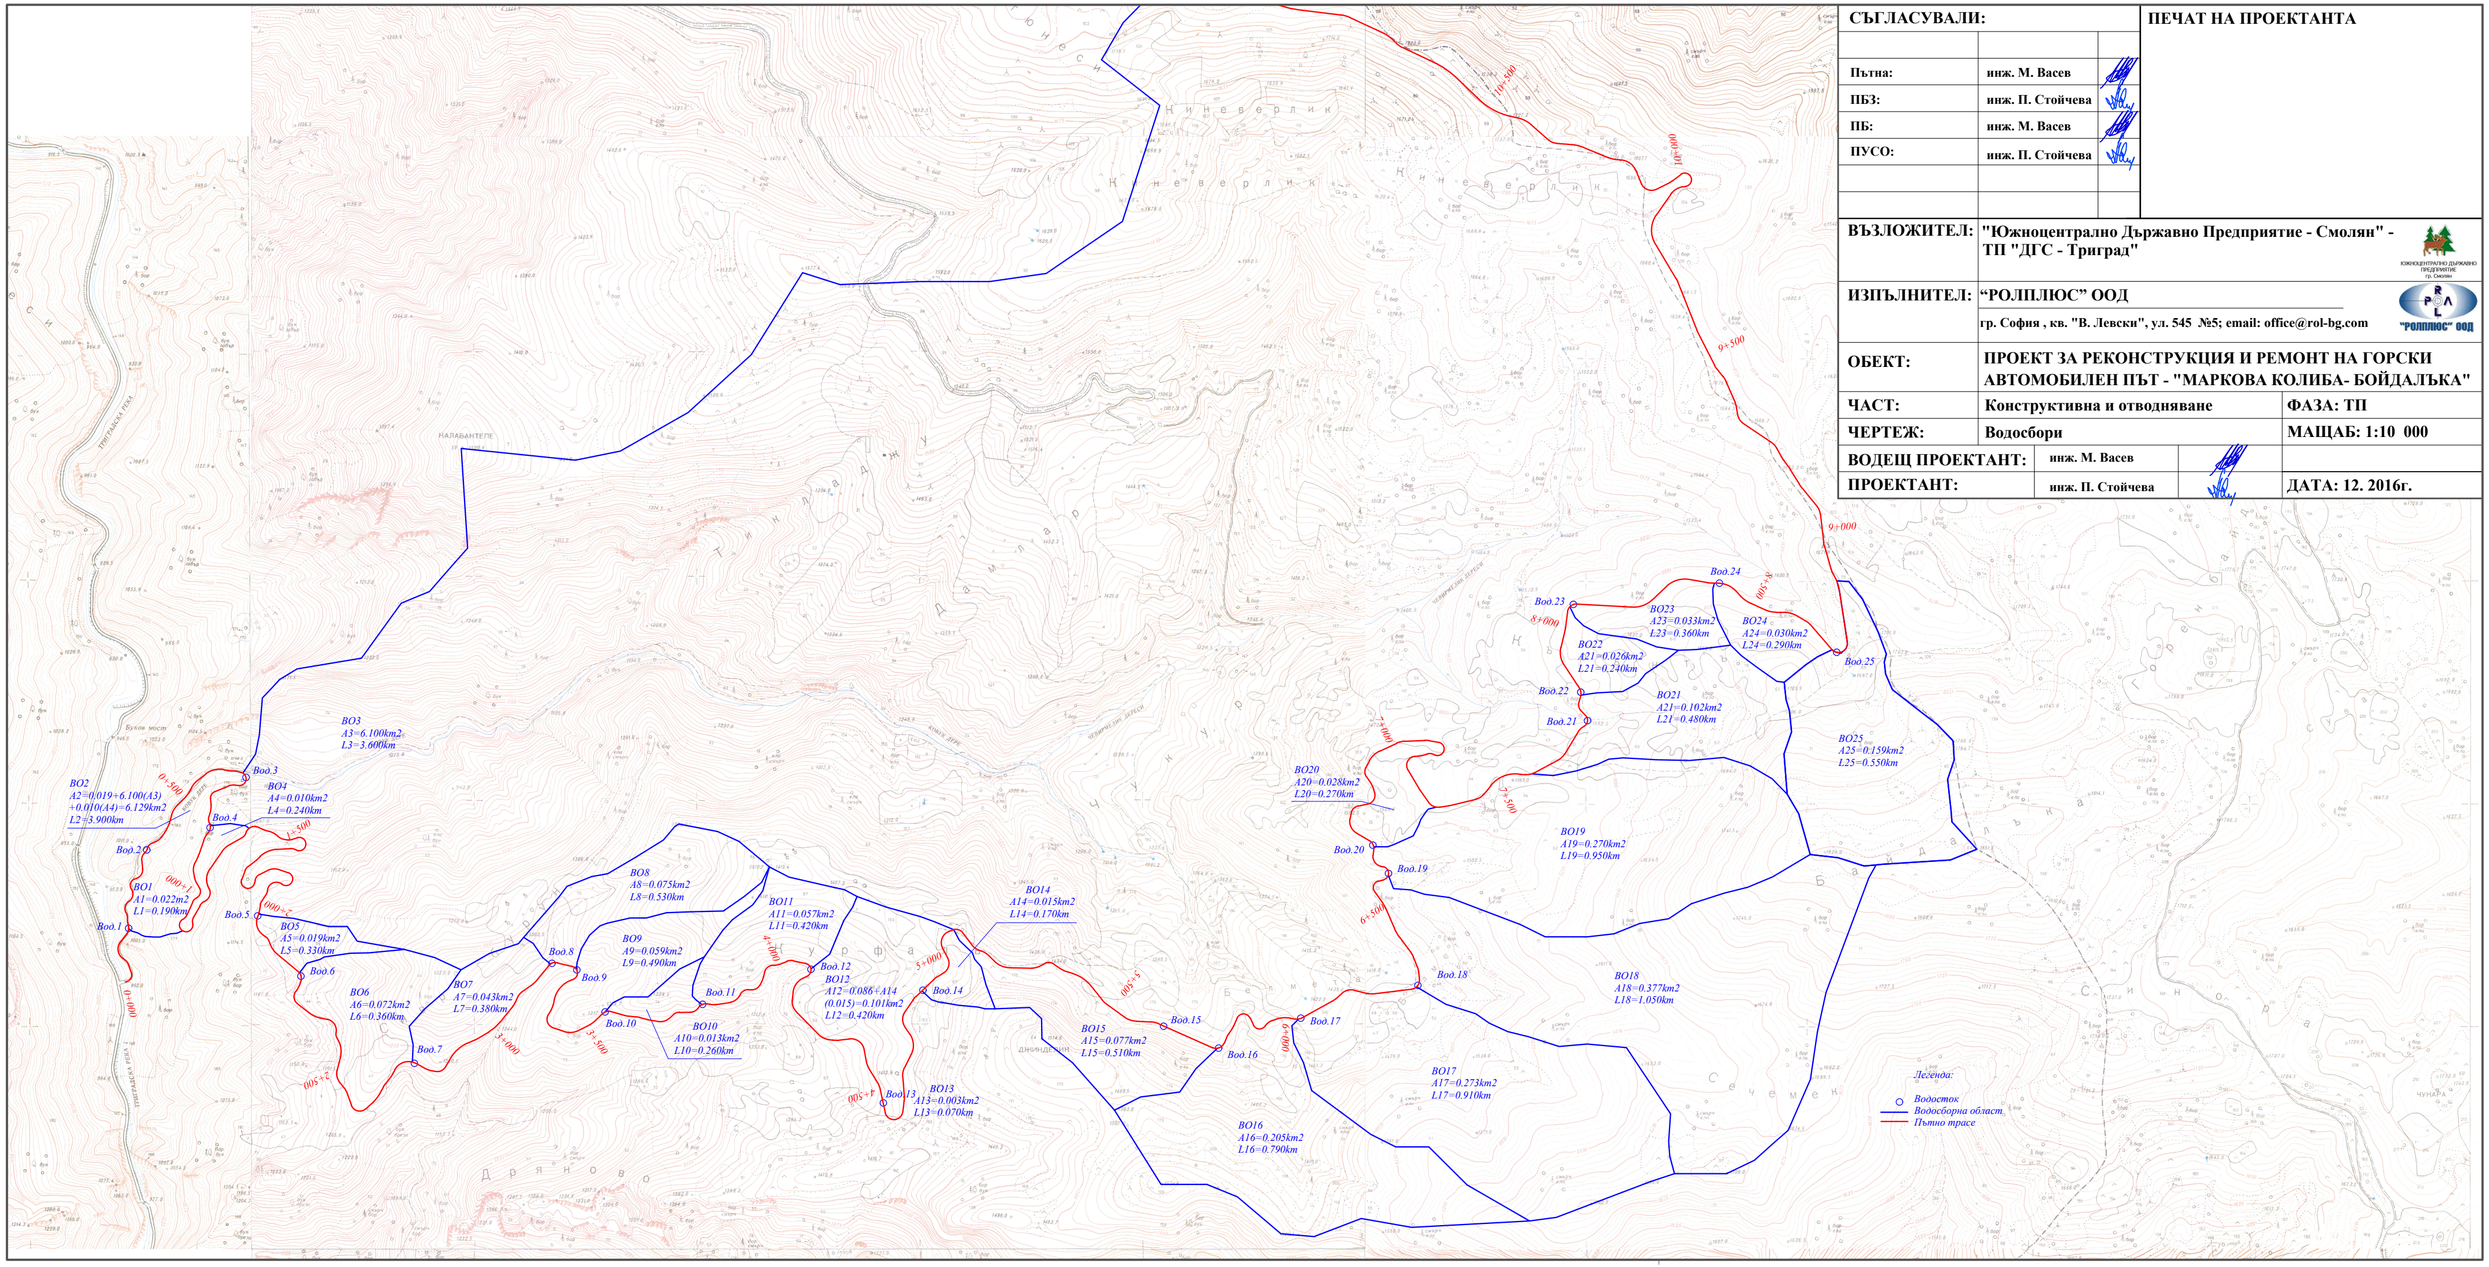



| СЪГЛАСУВАЛИ: | | | ПЕЧАТ НА ПРОЕКТАНТА |
|---|---|---|---|
| | | | |
| Пътна: | инж. М. Васев | | |
| ПБЗ: | инж. П. Стойчева | | |
| ПБ: | инж. М. Васев | | |
| ПУСО: | инж. П. Стойчева | | |
| | | | |
| | | | |

| | | | |
|---|---|---|---|
| ВЪЗЛОЖИТЕЛ: | "Южноцентрално Държавно Предприятие - Смолян" - ТП "ДГС - Триград" | | |
| ИЗПЪЛНИТЕЛ: | "РОЛПЛЮС" ООД<br>гр. София , кв. "В. Левски", ул. 545 №5; email: office@rol-bg.com | | |
| ОБЕКТ: | ПРОЕКТ ЗА РЕКОНСТРУКЦИЯ И РЕМОНТ НА ГОРСКИ АВТОМОБИЛЕН ПЪТ - "МАРКОВА КОЛИБА- БОЙДАЛЪКА" | | |
| ЧАСТ: | Конструктивна и отводняване | | ФАЗА: ТП |
| ЧЕРТЕЖ: | Водосбори | | МАЩАБ: 1:10 000 |
| ВОДЕЩ ПРОЕКТАНТ: | инж. М. Васев | | |
| ПРОЕКТАНТ: | инж. П. Стойчева | | ДАТА: 12. 2016г. |