
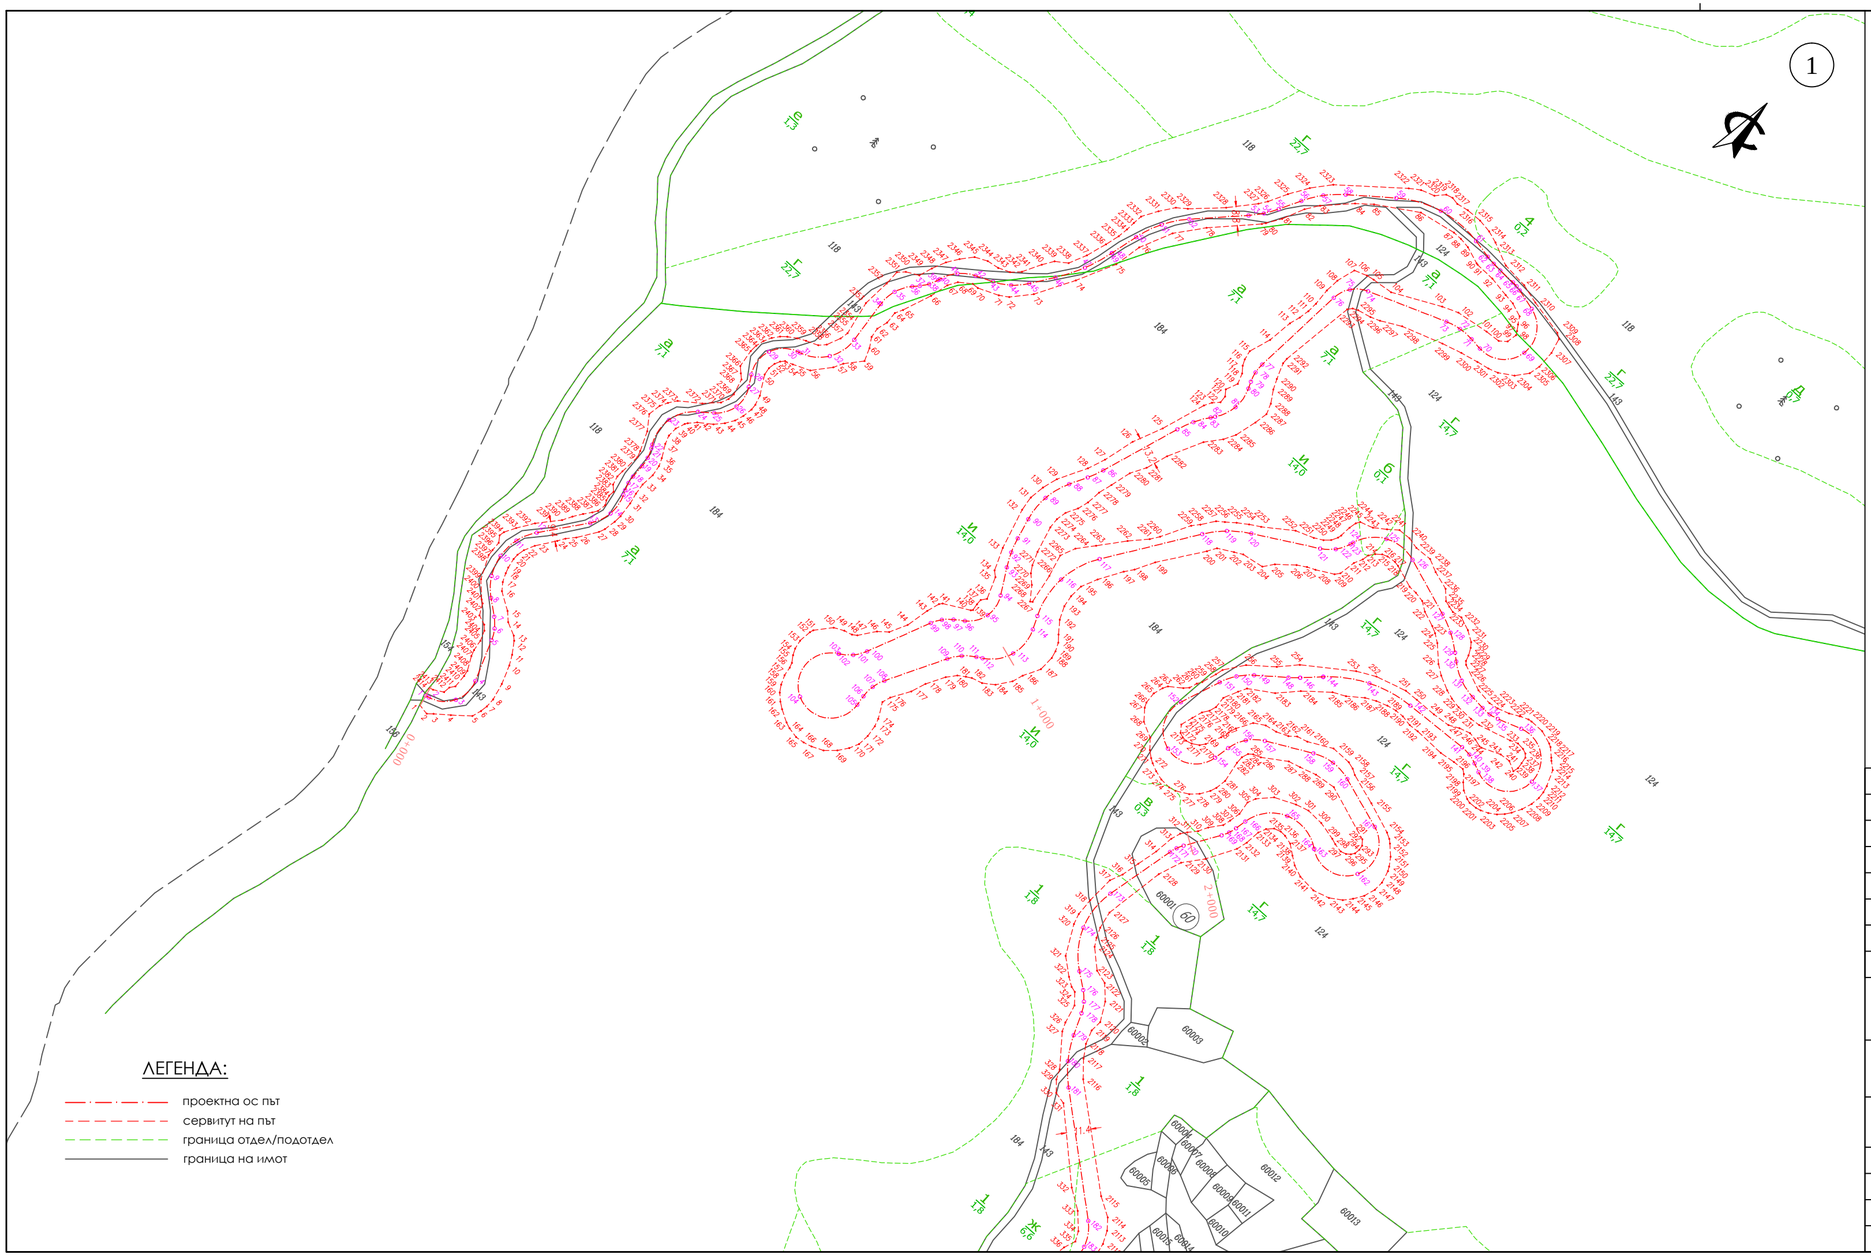


Схема на картните листи

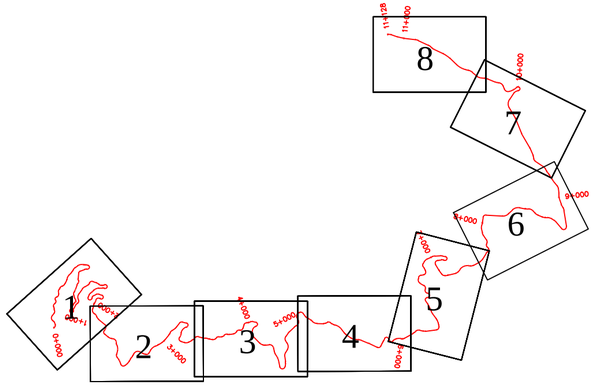

СЪГЛАСУВАЛИ:			**ПЕЧАТ НА ПРОЕКТАНТА**
Конструкция:	инж. П. Стойчева		КАМАРА НА ИНЖЕНЕРИТЕ В ИНВЕСТИЦИОННОТО ПРОЕКТИРАНЕ ПЪЛНА ПРОЕКТАНТСКА ПРАВОСПОСОБНОСТ Регистрационен № 10759 Секция: ГПГ Части на проекта: по удостоверение за ППП инж. ДИМИТЪР ОГНЯНОВ ДИМИТРОВ Подпис: ВАЖИ С ВАЛИДНО УДОСТОВЕРЕНИЕ ЗА ППП ЗА ТЕКУЩАТА ГОДИНА
Пътна:	инж. М. Васев		
За Възложителя:			
ВЪЗЛОЖИТЕЛ:	**"Южноцентрално Държавно Предприятие - Смолян" - ТП "ДГС - Триград"**		
ИЗПЪЛНИТЕЛ:	**“РОЛПЛЮС” ООД** **гр. София , кв. "В. Левски", ул. 545 №5; email: office@rol-bg.com**		**“РОЛПЛЮС” ООД**
ОБЕКТ:	**ПРОЕКТ ЗА РЕКОНСТРУКЦИЯ И РЕМОНТ НА ГОРСКИ АВТОМОБИЛЕН ПЪТ - "МАРКОВА КОЛИБА- БОЙДАЛЪКА"**		
ПОДОБЕКТ:	**ПУП - ПАРЦЕЛАРЕН ПЛАН**		**РЕВИЗИЯ: 0**
ФАЗА:	**ОКОНЧАТЕЛЕН ПРОЕКТ**		**МАЩАБ: 1:2000**
ВОДЕЩ ПРОЕКТАНТ:	**инж. М. Васев**		**ЧЕРТЕЖ №: 1/8**
ПРОЕКТАНТ:	**инж. Д. Димитров**		**ДАТА: 12. 2016г.**


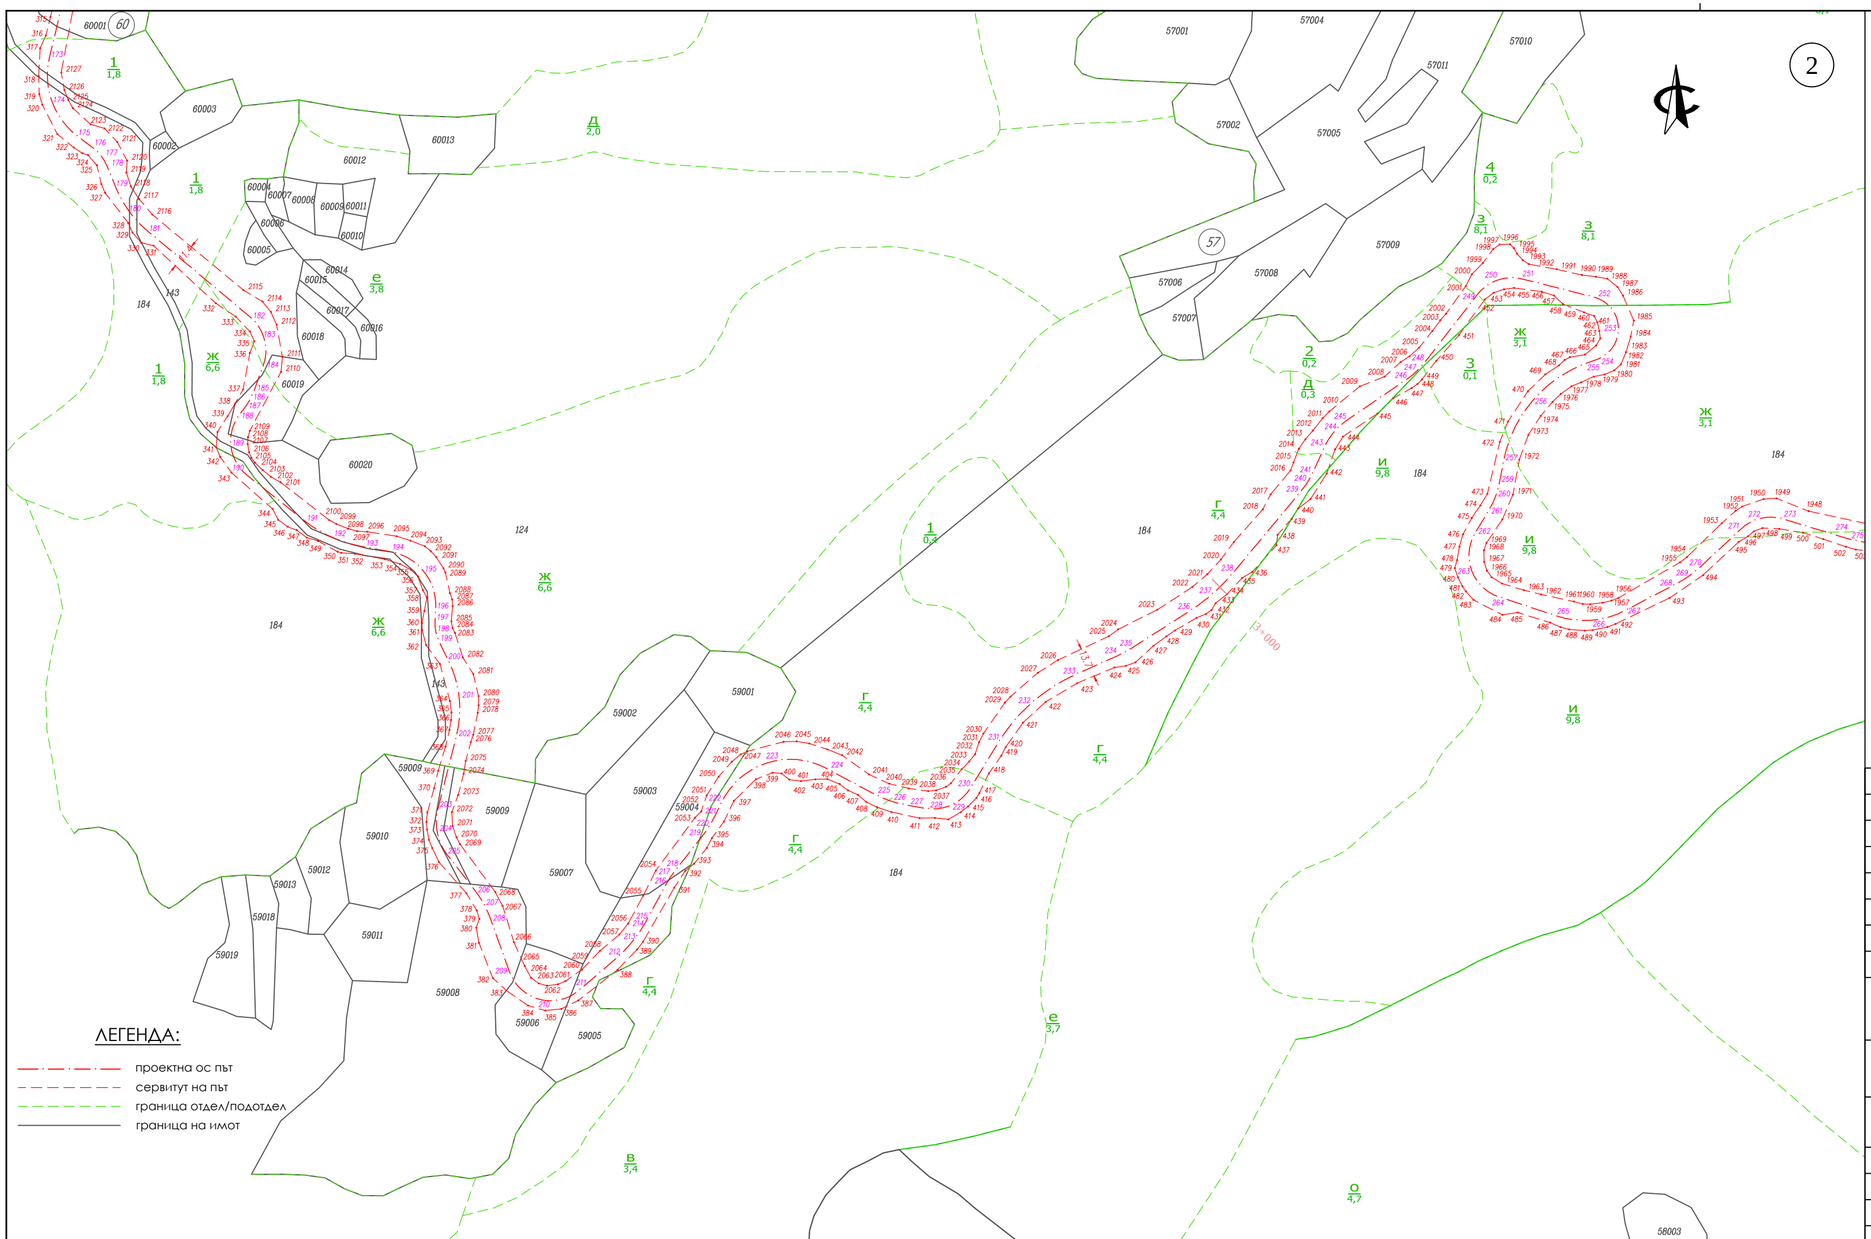


Схема на картните листи

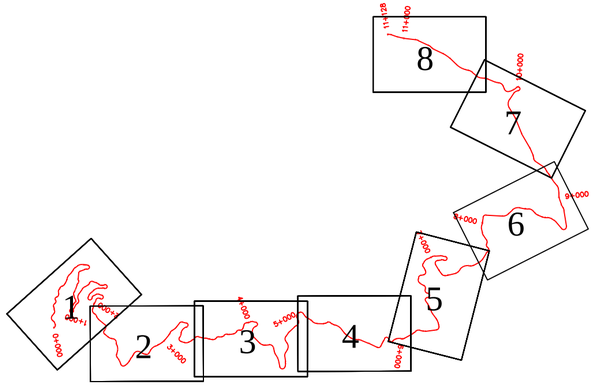

СЪГЛАСУВАЛИ:			**ПЕЧАТ НА ПРОЕКТАНТА**
Конструкция:	**инж. П. Стойчева**		КАМАРА НА ИНЖЕНЕРИТЕ В ИНВЕСТИЦИОННОТО ПРОЕКТИРАНЕ ПЪЛНА ПРОЕКТАНТСКА ПРАВОСПОСОБНОСТ Регистрационен № 10759 Секция: ГПГ Части на проекта: по удостоверение за ППП инж. ДИМИТЪР ОГНЯНОВ ДИМИТРОВ Подпис: ВАЖИ С ВАЛИДНО УДОСТОВЕРЕНИЕ ЗА ППП ЗА ТЕКУЩАТА ГОДИНА
Пътна:	**инж. М. Васев**		
За Възложителя:			
ВЪЗЛОЖИТЕЛ:	**"Южноцентрално Държавно Предприятие - Смолян" - ТП "ДГС - Триград"**		
ИЗПЪЛНИТЕЛ:	**“РОЛПЛЮС” ООД** **гр. София , кв. "В. Левски", ул. 545 №5; email: office@rol-bg.com**		**"РОЛПЛЮС" ООД**
ОБЕКТ:	**ПРОЕКТ ЗА РЕКОНСТРУКЦИЯ И РЕМОНТ НА ГОРСКИ АВТОМОБИЛЕН ПЪТ - "МАРКОВА КОЛИБА- БОЙДАЛЪКА"**		
ПОДОБЕКТ:	**ПУП - ПАРЦЕЛАРЕН ПЛАН**		**РЕВИЗИЯ: 0**
ФАЗА:	**ОКОНЧАТЕЛЕН ПРОЕКТ**		**МАЩАБ: 1:2000**
ВОДЕЩ ПРОЕКТАНТ:	**инж. М. Васев**		**ЧЕРТЕЖ №: 2/8**
ПРОЕКТАНТ:	**инж. Д. Димитров**		**ДАТА: 12. 2016г.**


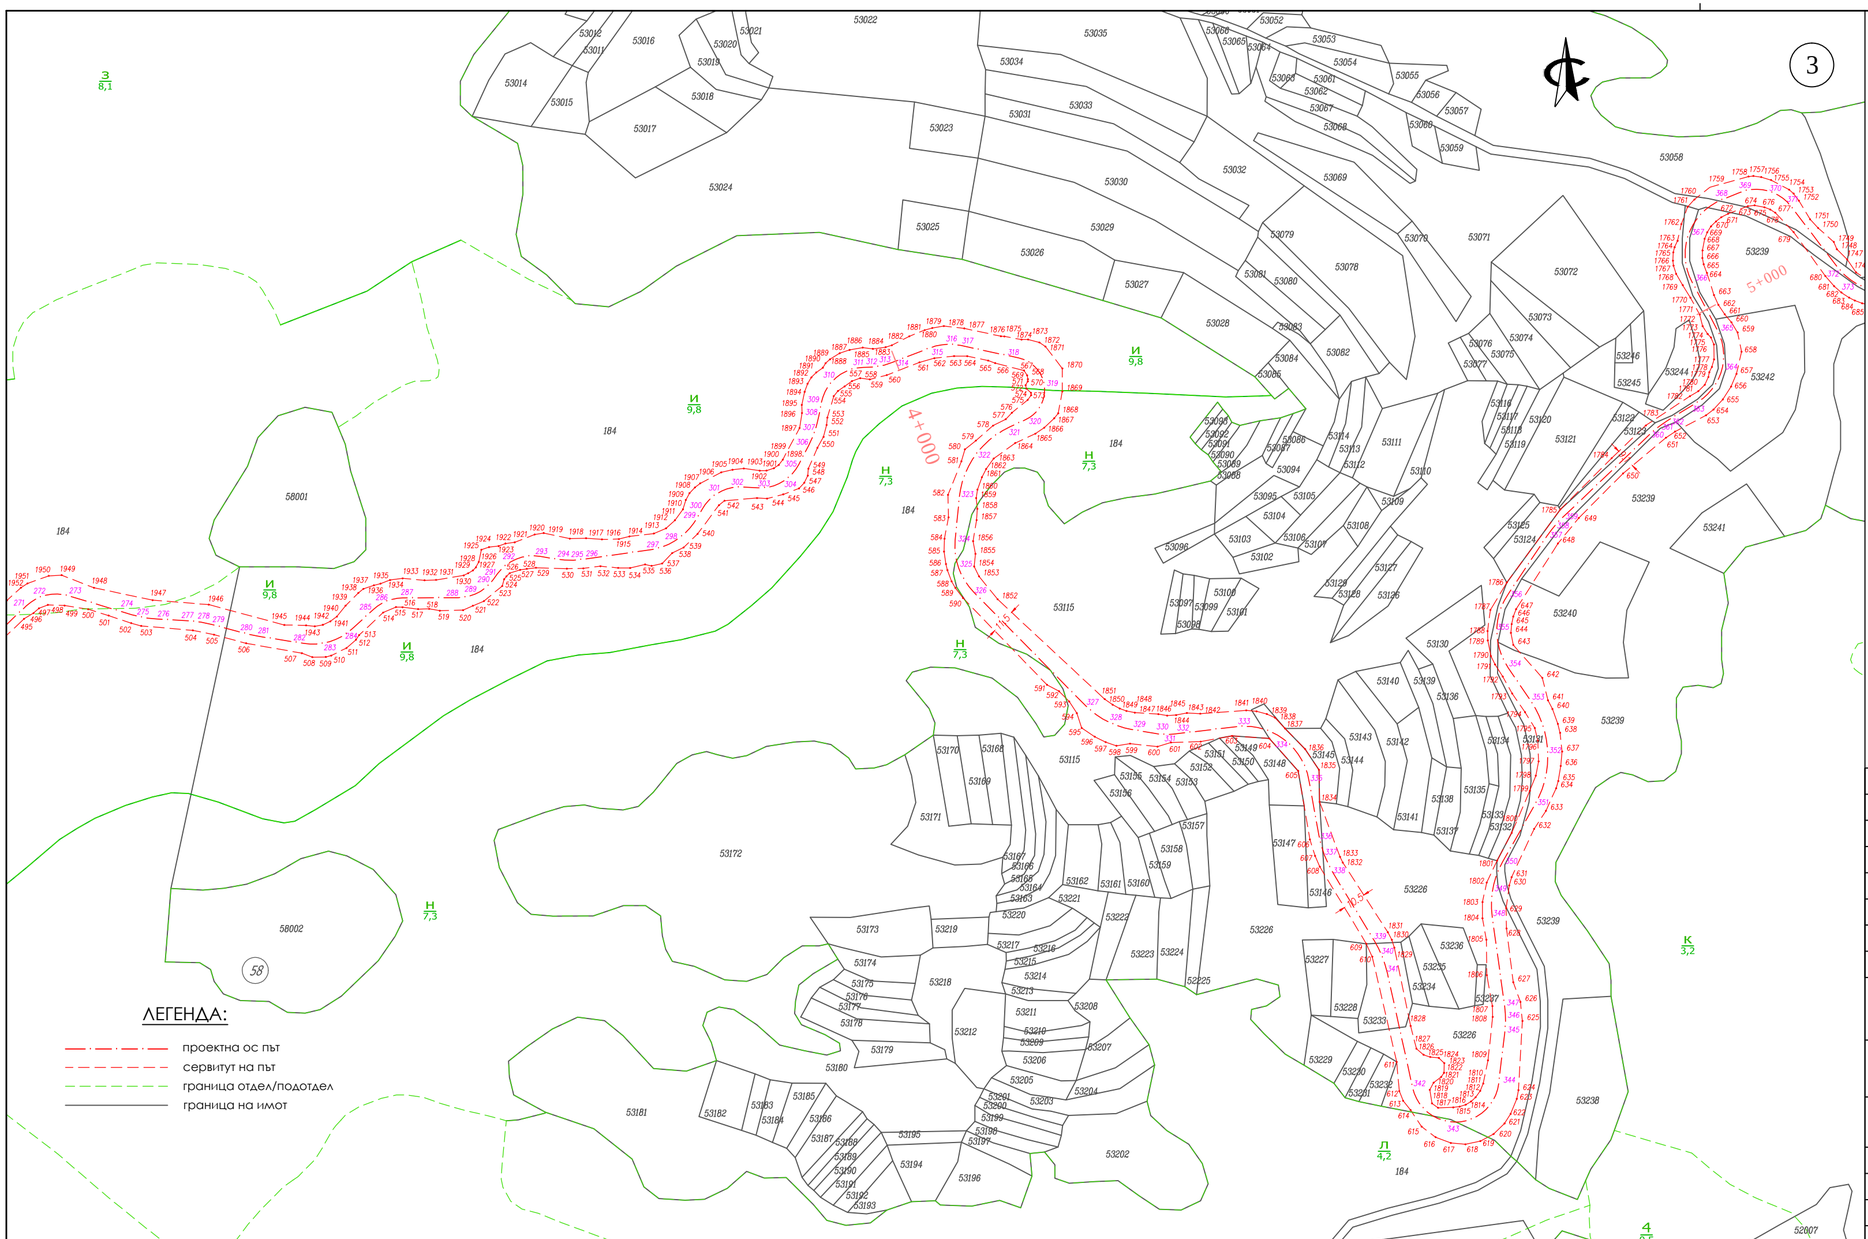


Схема на картните листи

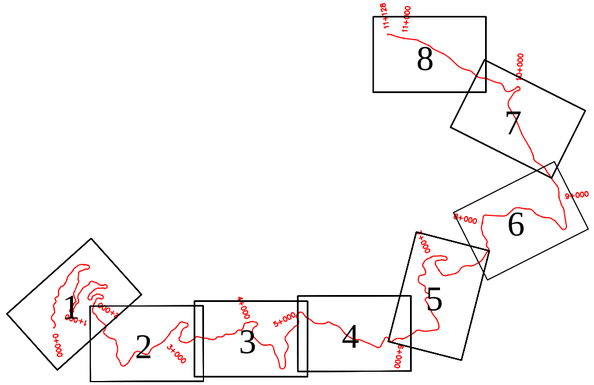

СЪГЛАСУВАЛИ:			ПЕЧАТ НА ПРОЕКТАНТА
Конструкция:	инж. П. Стойчева		КАМАРА НА ИНЖЕНЕРИТЕ В ИНВЕСТИЦИОННОТО ПРОЕКТИРАНЕ ПЪТНА ПРОЕКТАНТСКА ПРАВОСПОСОБНОСТ Регистрационен № 10759 Секция: ГПГ Части на проекта: по удостоверение за ППП инж. ДИМИТЪР ОГНЯНОВ ДИМИТРОВ Подпис: ВАЖИ С ВАЛИДНО УДОСТОВЕРЕНИЕ ЗА ППП ЗА ТЕКУЩАТА ГОДИНА
Пътна:	инж. М. Васев		
За Възложителя:			

ВЪЗЛОЖИТЕЛ:	"Южноцентрално Държавно Предприятие - Смолян" - ТП "ДГС - Триград"		
ИЗПЪЛНИТЕЛ:	"РОЛПЛЮС" ООД гр. София , кв. "В. Левски", ул. 545 №5; email: office@rol-bg.com		"РОЛПЛЮС" ООД
ОБЕКТ:	ПРОЕКТ ЗА РЕКОНСТРУКЦИЯ И РЕМОНТ НА ГОРСКИ АВТОМОБИЛЕН ПЪТ - "МАРКОВА КОЛИБА- БОЙДАЛЪКА"		
ПОДОБЕКТ:	ПУП - ПАРЦЕЛАРЕН ПЛАН		РЕВИЗИЯ: 0
ФАЗА:	ОКОНЧАТЕЛЕН ПРОЕКТ		МАЩАБ: 1:2000
ВОДЕЩ ПРОЕКТАНТ:	инж. М. Васев		ЧЕРТЕЖ №: 3/8
ПРОЕКТАНТ:	инж. Д. Димитров		ДАТА: 12. 2016г.


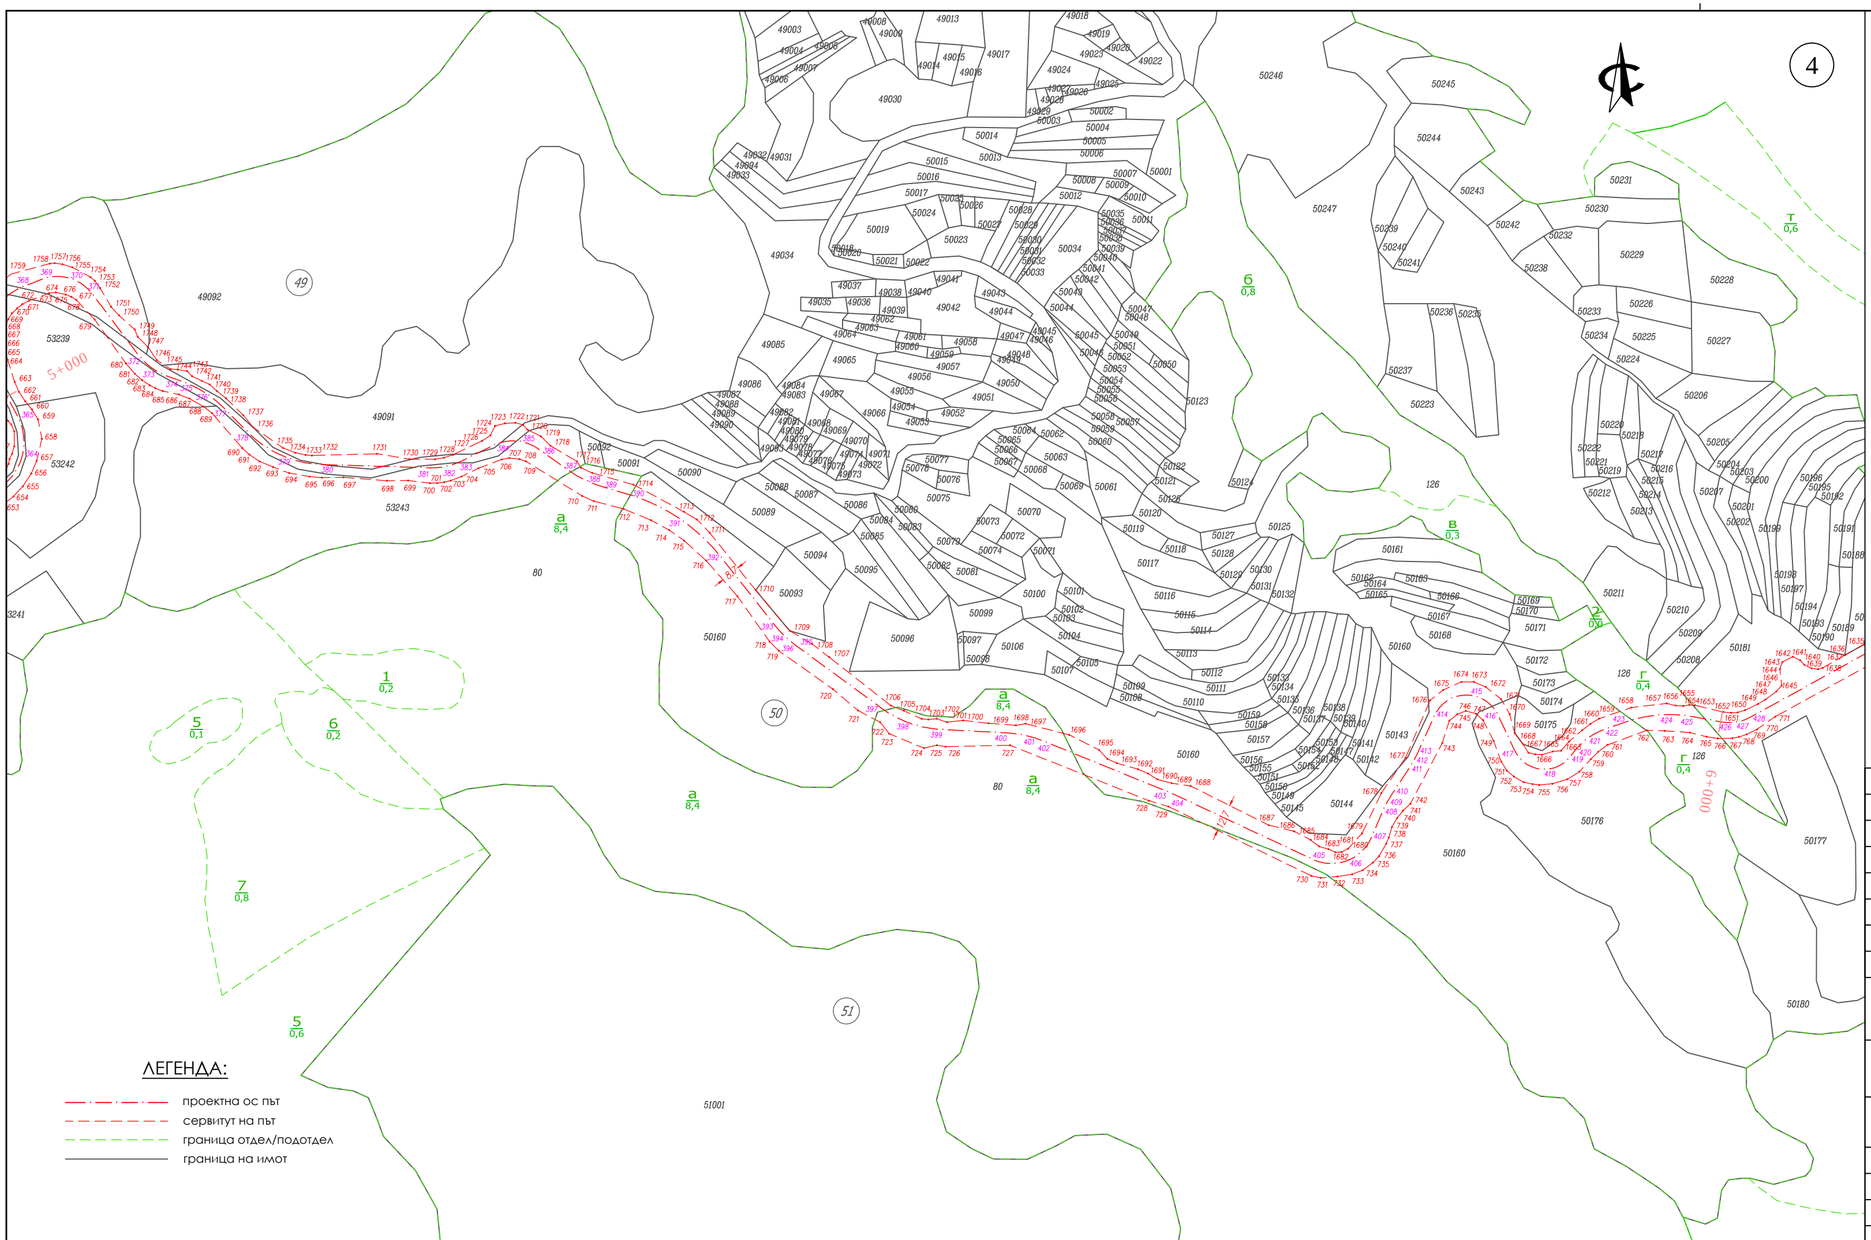


Схема на картните листи

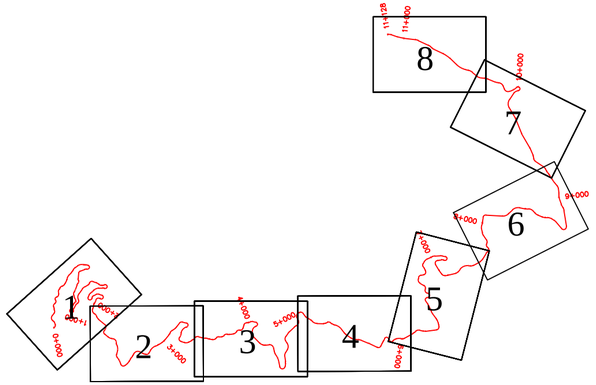

СЪГЛАСУВАЛИ:			**ПЕЧАТ НА ПРОЕКТАНТА**
Конструкция:	**инж. П. Стойчева**		КАМАРА НА ИНЖЕНЕРИТЕ В ИНВЕСТИЦИОННОТО ПРОЕКТИРАНЕ ПЪЛНА ПРОЕКТАНТСКА ПРАВОСПОСОБНОСТ Регистрационен № 10759 Секция: ГПГ Части на проекта: по удостоверение за ППП инж. ДИМИТЪР ОГНЯНОВ ДИМИТРОВ Подпис: ВАЖИ С ВАЛИДНО УДОСТОВЕРЕНИЕ ЗА ППП ЗА ТЕКУЩАТА ГОДИНА
Пътна:	**инж. М. Васев**		
За Възложителя:			
ВЪЗЛОЖИТЕЛ:	**"Южноцентрално Държавно Предприятие - Смолян" - ТП "ДГС - Триград"**		
ИЗПЪЛНИТЕЛ:	**“РОЛПЛЮС” ООД** **гр. София , кв. "В. Левски", ул. 545 №5; email: office@rol-bg.com**		**"РОЛПЛЮС" ООД**
ОБЕКТ:	**ПРОЕКТ ЗА РЕКОНСТРУКЦИЯ И РЕМОНТ НА ГОРСКИ АВТОМОБИЛЕН ПЪТ - "МАРКОВА КОЛИБА- БОЙДАЛЪКА"**		
ПОДОБЕКТ:	**ПУП - ПАРЦЕЛАРЕН ПЛАН**		**РЕВИЗИЯ: 0**
ФАЗА:	**ОКОНЧАТЕЛЕН ПРОЕКТ**		**МАЩАБ: 1:2000**
ВОДЕЩ ПРОЕКТАНТ:	**инж. М. Васев**		**ЧЕРТЕЖ №: 4/8**
ПРОЕКТАНТ:	**инж. Д. Димитров**		**ДАТА: 12. 2016г.**


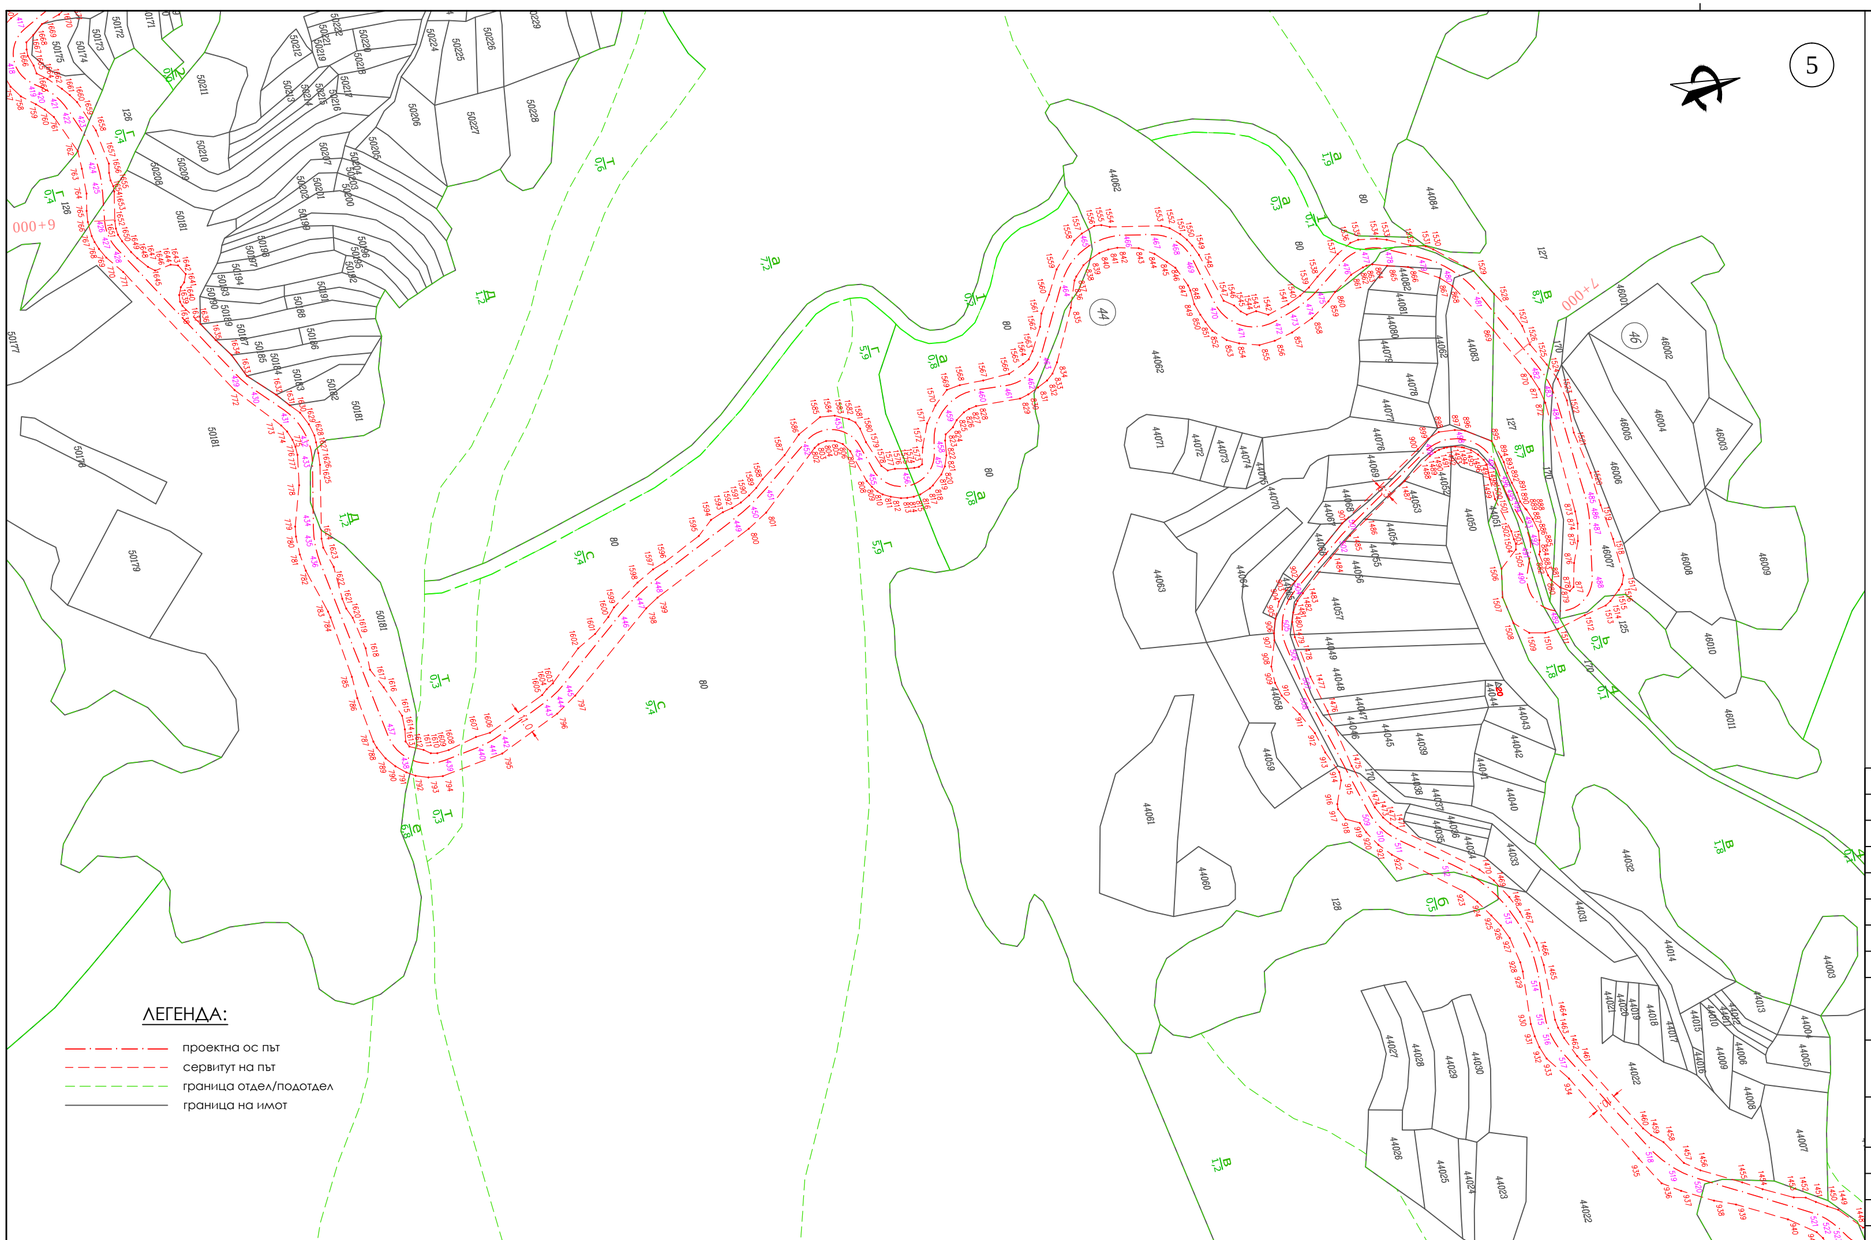


Схема на картните листи

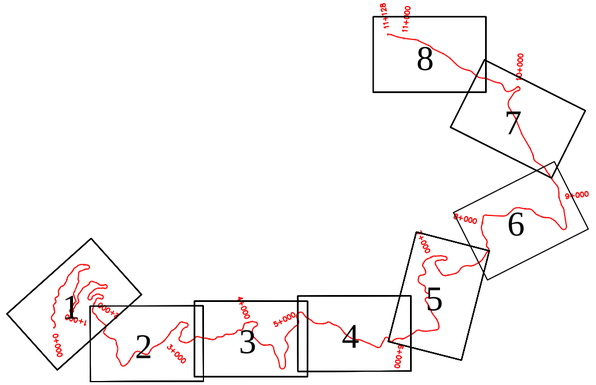

СЪГЛАСУВАЛИ:			**ПЕЧАТ НА ПРОЕКТАНТА**
Конструкция:	**инж. П. Стойчева**		КАМАРА НА ИНЖЕНЕРИТЕ В ИНВЕСТИЦИОННОТО ПРОЕКТИРАНЕ ПЪЛНА ПРОЕКТАНТСКА ПРАВОСПОСОБНОСТ Регистрационен № 10759 Секция: ГПГ Части на проекта: по удостоверение за ППП инж. ДИМИТЪР ОГНЯНОВ ДИМИТРОВ Подпис: ВАЖИ С ВАЛИДНО УДОСТОВЕРЕНИЕ ЗА ППП ЗА ТЕКУЩАТА ГОДИНА
Пътна:	**инж. М. Васев**		
За Възложителя:			
ВЪЗЛОЖИТЕЛ:	**"Южноцентрално Държавно Предприятие - Смолян" - ТП "ДГС - Триград"**		
ИЗПЪЛНИТЕЛ:	**“РОЛПЛЮС” ООД** **гр. София , кв. "В. Левски", ул. 545 №5; email: office@rol-bg.com**		“РОЛПЛЮС” ООД
ОБЕКТ:	**ПРОЕКТ ЗА РЕКОНСТРУКЦИЯ И РЕМОНТ НА ГОРСКИ АВТОМОБИЛЕН ПЪТ - "МАРКОВА КОЛИБА- БОЙДАЛЪКА"**		
ПОДОБЕКТ:	**ПУП - ПАРЦЕЛАРЕН ПЛАН**		**РЕВИЗИЯ: 0**
ФАЗА:	**ОКОНЧАТЕЛЕН ПРОЕКТ**		**МАЩАБ: 1:2000**
ВОДЕЩ ПРОЕКТАНТ:	**инж. М. Васев**		**ЧЕРТЕЖ №: 5/8**
ПРОЕКТАНТ:	**инж. Д. Димитров**		**ДАТА: 12. 2016г.**


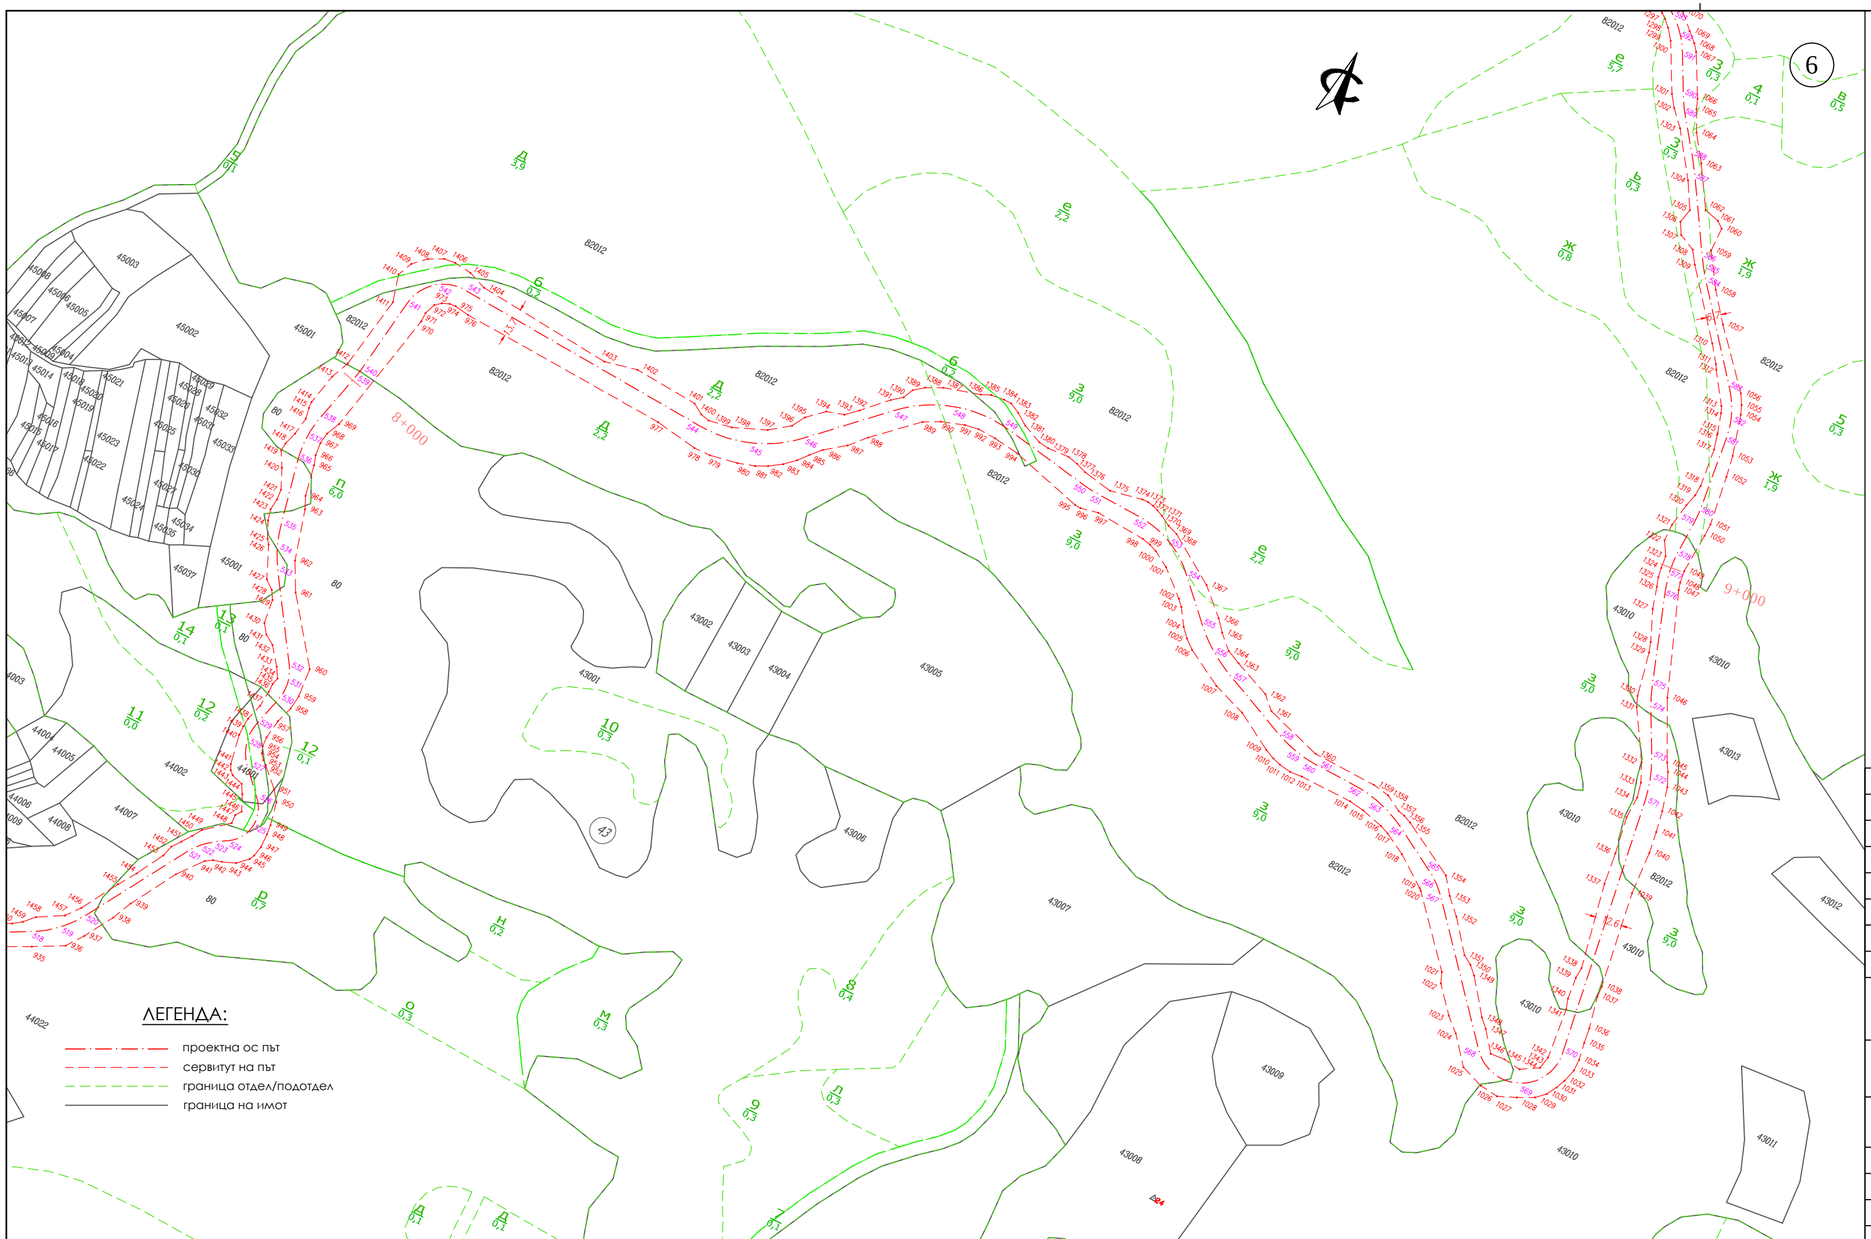


Схема на картните листи

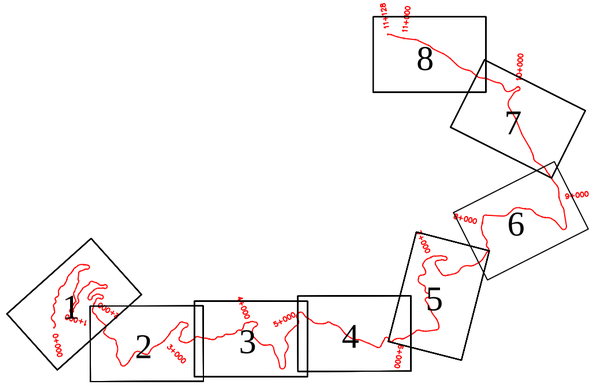


СЪГЛАСУВАЛИ:			ПЕЧАТ НА ПРОЕКТАНТА
Конструкция:	инж. П. Стойчева		КАМАРА НА ИНЖЕНЕРИТЕ В ИНВЕСТИЦИОННОТО ПРОЕКТИРАНЕ ПЪЛНА ПРОЕКТАНТСКА ПРАВОСПОСОБНОСТ Регистрационен № 10759 Секция: ГПГ Части на проекта: по удостоверение за ППП инж. ДИМИТЪР ОГНЯНОВ ДИМИТРОВ Подпис: ВАЖИ С ВАЛИДНО УДОСТОВЕРЕНИЕ ЗА ППП ЗА ТЕКУЩАТА ГОДИНА
Пътна:	инж. М. Васев		
За Възложителя:			

ВЪЗЛОЖИТЕЛ:	"Южноцентрално Държавно Предприятие - Смолян" - ТП "ДГС - Триград"		
ИЗПЪЛНИТЕЛ:	"РОЛПЛЮС" ООД гр. София , кв. "В. Левски", ул. 545 №5; email: office@rol-bg.com		"РОЛПЛЮС" ООД
ОБЕКТ:	ПРОЕКТ ЗА РЕКОНСТРУКЦИЯ И РЕМОНТ НА ГОРСКИ АВТОМОБИЛЕН ПЪТ - "МАРКОВА КОЛИБА- БОЙДАЛЪКА"		
ПОДОБЕКТ:	ПУП - ПАРЦЕЛАРЕН ПЛАН		РЕВИЗИЯ: 0
ФАЗА:	ОКОНЧАТЕЛЕН ПРОЕКТ		МАЩАБ: 1:2000
ВОДЕЩ ПРОЕКТАНТ:	инж. М. Васев		ЧЕРТЕЖ №: 6/8
ПРОЕКТАНТ:	инж. Д. Димитров		ДАТА: 12. 2016г.

7

Схема на картните листи

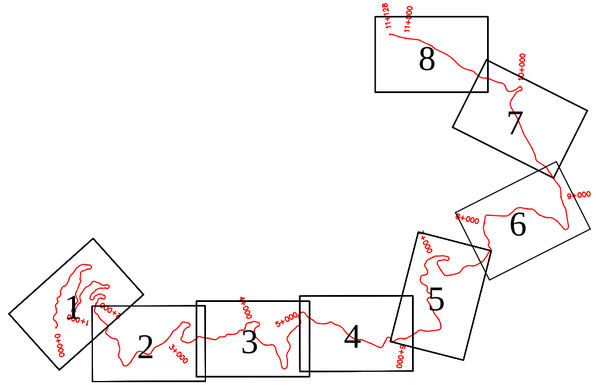

ЛЕГЕНДА:

- проектна ос път
- сервитут на път
- граница отдел/подотдел
- граница на имот

СЪГЛАСУВАЛИ:			ПЕЧАТ НА ПРОЕКТАНТА
Конструкция:	инж. П. Стойчева		КАМАРА НА ИНЖЕНЕРИТЕ В ИНВЕСТИЦИОННОТО ПРОЕКТИРАНЕ ПЪЛНА ПРОЕКТАНТСКА ПРАВОСПОСОБНОСТ Регистрационен № 10759 Секция: ГПГ инж. ДИМИТЪР ОГНЯНОВ ДИМИТРОВ Части на проекта: по удостоверение за ППП Подпис: ВАЖИ С ВАЛИДНО УДОСТОВЕРЕНИЕ ЗА ППП ЗА ТЕКУЩАТА ГОДИНА
Пътна:	инж. М. Васев		
За Възложителя:			

ВЪЗЛОЖИТЕЛ:	**"Южноцентрално Държавно Предприятие - Смолян" - ТП "ДГС - Триград"**		
ИЗПЪЛНИТЕЛ:	**“РОЛПЛЮС” ООД** **гр. София , кв. "В. Левски", ул. 545 №5; email: office@rol-bg.com**		
ОБЕКТ:	**ПРОЕКТ ЗА РЕКОНСТРУКЦИЯ И РЕМОНТ НА ГОРСКИ АВТОМОБИЛЕН ПЪТ - "МАРКОВА КОЛИБА- БОЙДАЛЪКА"**		
ПОДОБЕКТ:	**ПУП - ПАРЦЕЛАРЕН ПЛАН**		**РЕВИЗИЯ: 0**
ФАЗА:	**ОКОНЧАТЕЛЕН ПРОЕКТ**		**МАЩАБ: 1:2000**
ВОДЕЩ ПРОЕКТАНТ:	**инж. М. Васев**		**ЧЕРТЕЖ №: 7 /8**
ПРОЕКТАНТ:	**инж. Д. Димитров**		**ДАТА: 12. 2016г.**


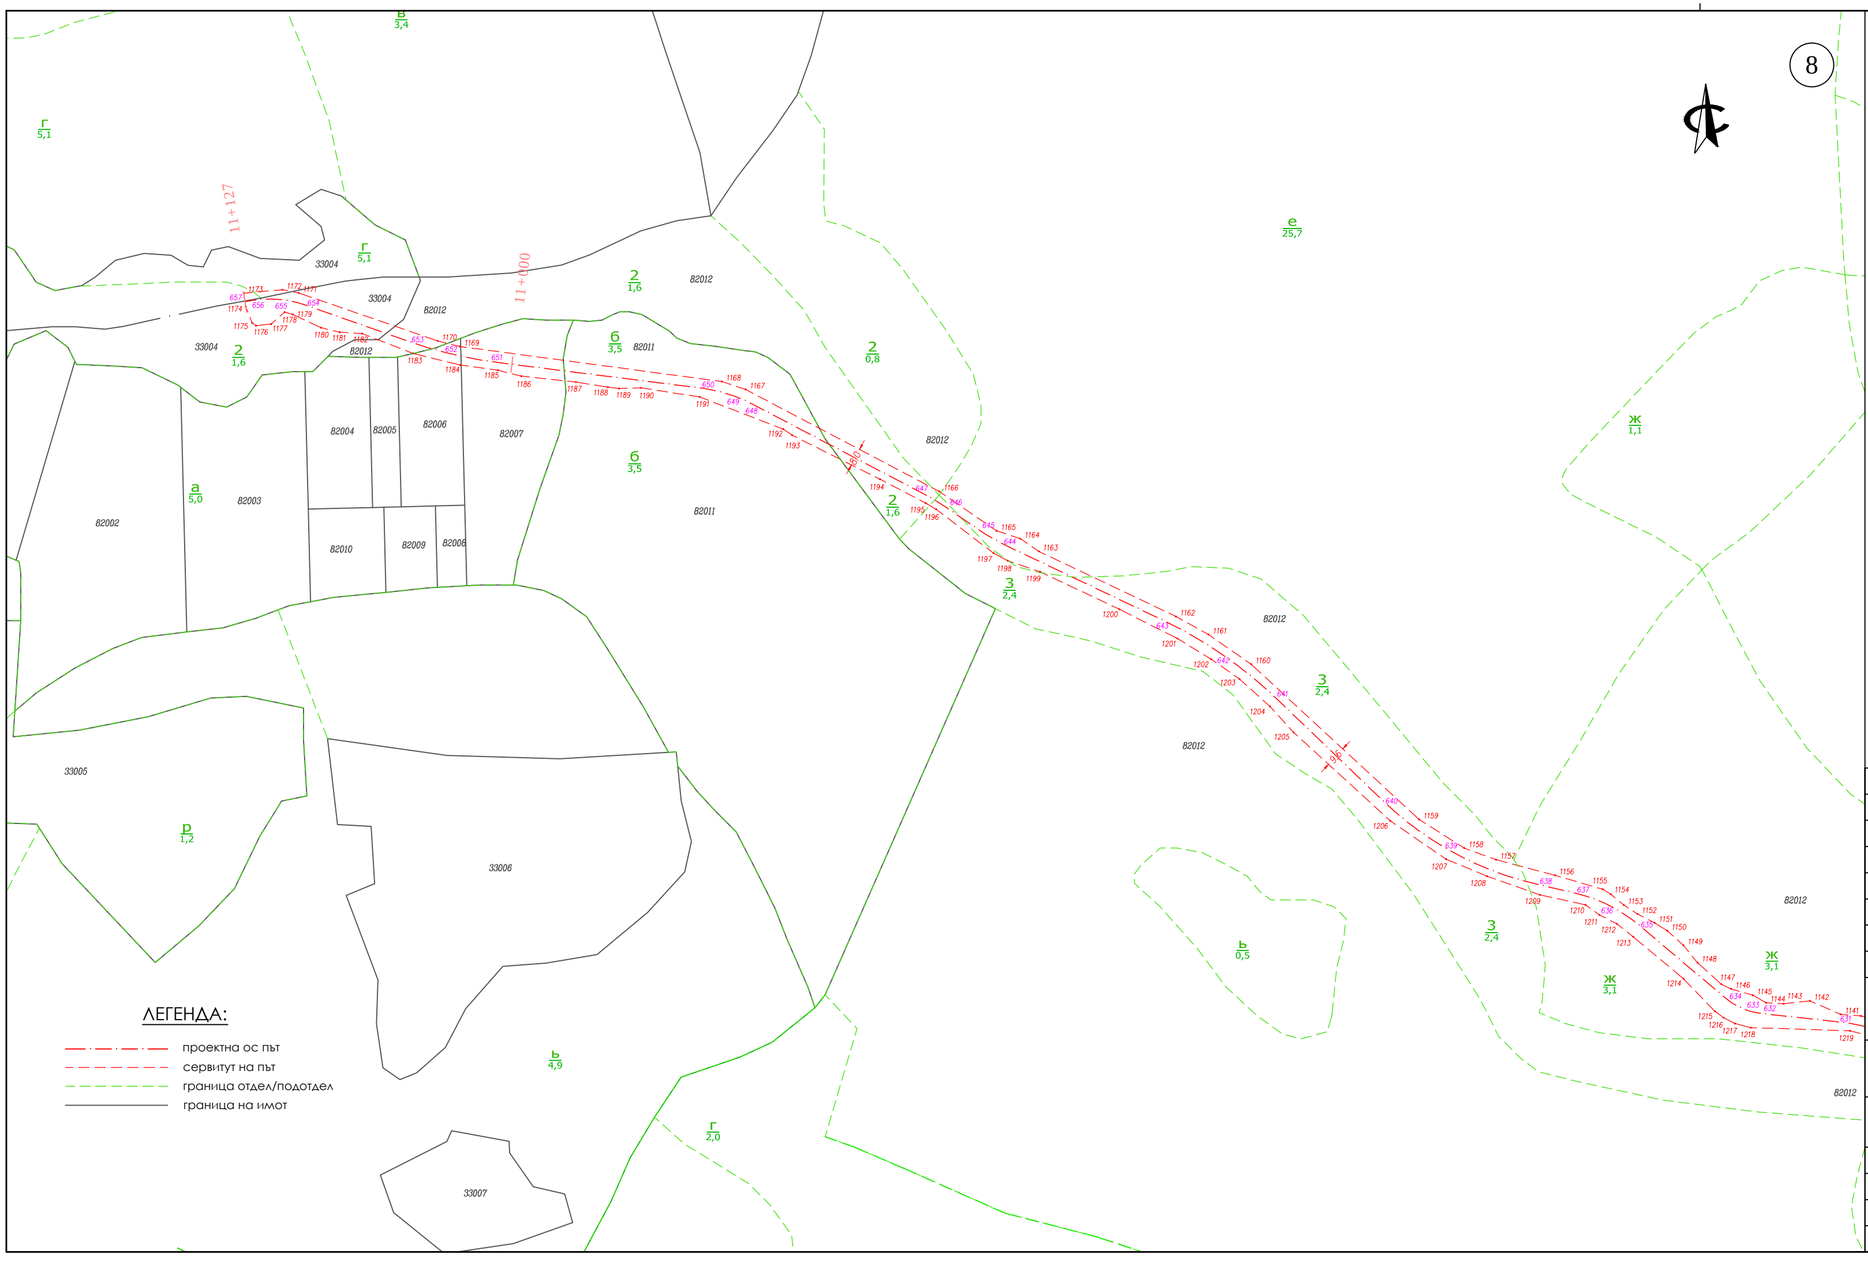


Схема на картните листи

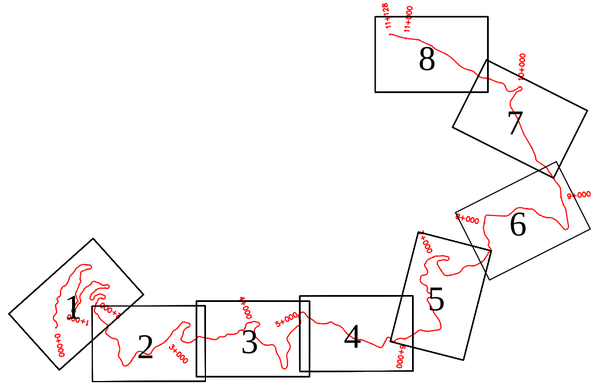

СЪГЛАСУВАЛИ:			ПЕЧАТ НА ПРОЕКТАНТА
Конструкция:	инж. П. Стойчева		КАМАРА НА ИНЖЕНЕРИТЕ В ИНВЕСТИЦИОННОТО ПРОЕКТИРАНЕ ПЪЛНА ПРОЕКТАНТСКА ПРАВОСПОСОБНОСТ Регистрационен № 10759 инж. ДИМИТЪР ОГНЯНОВ ДИМИТРОВ Подпис: Секция: ГПГ Части на проекта: по удостоверение за ППП ВАЖИ С ВАЛИДНО УДОСТОВЕРЕНИЕ ЗА ППП ЗА ТЕКУЩАТА ГОДИНА
Пътна:	инж. М. Васев		
За Възложителя:			

ВЪЗЛОЖИТЕЛ:	"Южноцентрално Държавно Предприятие - Смолян" - ТП "ДГС - Триград"		
ИЗПЪЛНИТЕЛ:	"РОЛПЛЮС" ООД гр. София , кв. "В. Левски", ул. 545 №5; email: office@rol-bg.com		"РОЛПЛЮС" ООД
ОБЕКТ:	ПРОЕКТ ЗА РЕКОНСТРУКЦИЯ И РЕМОНТ НА ГОРСКИ АВТОМОБИЛЕН ПЪТ - "МАРКОВА КОЛИБА- БОЙДАЛЪКА"		
ПОДОБЕКТ:	ПУП - ПАРЦЕЛАРЕН ПЛАН		РЕВИЗИЯ: 0
ФАЗА:	ОКОНЧАТЕЛЕН ПРОЕКТ		МАЩАБ: 1:2000
ВОДЕЩ ПРОЕКТАНТ:	инж. М. Васев		ЧЕРТЕЖ №: 8/8
ПРОЕКТАНТ:	инж. Д. Димитров		ДАТА: 12. 2016г.