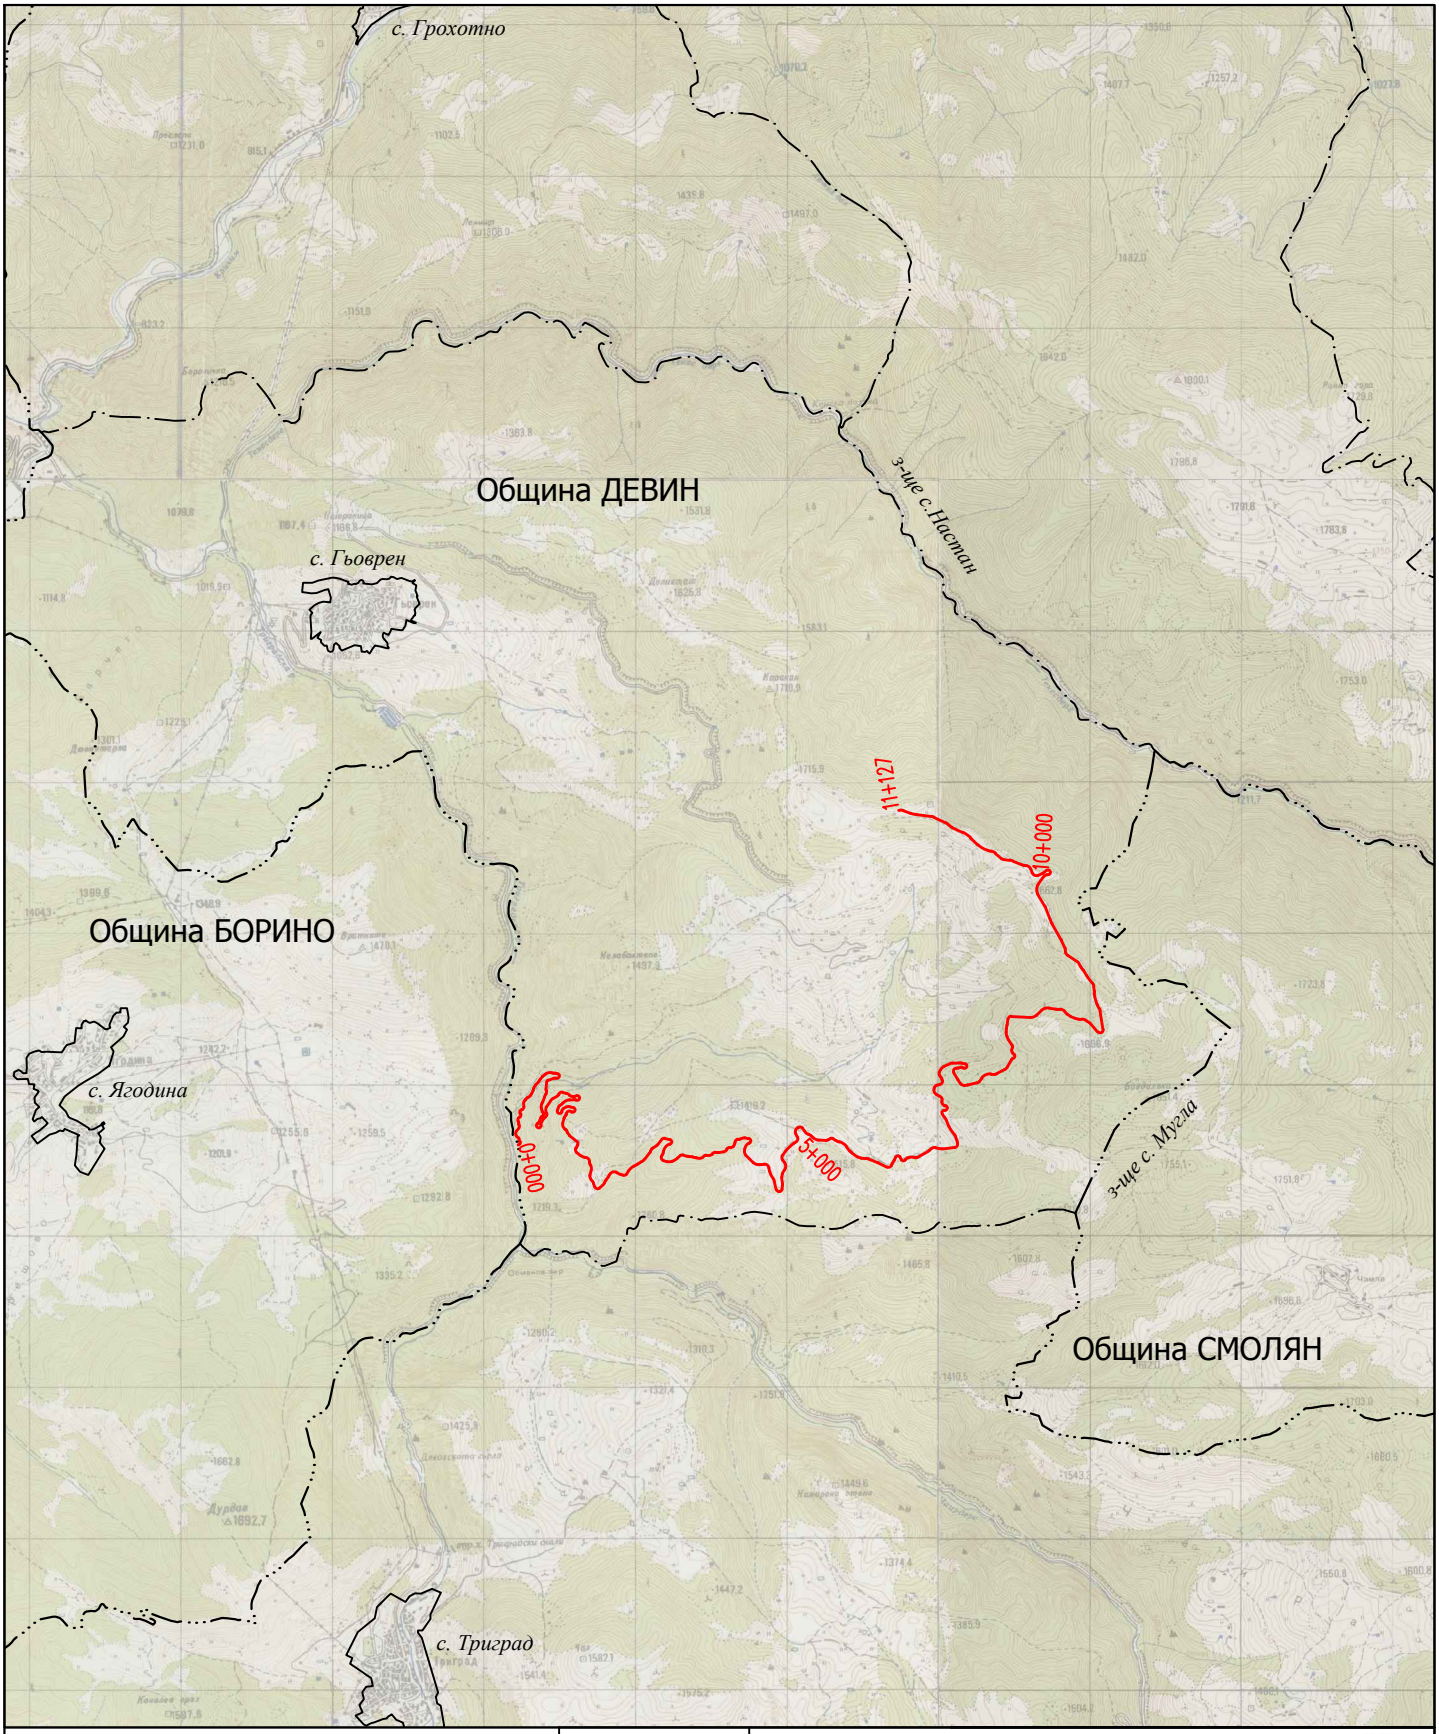


КАМАРА НА ИНЖЕНЕРИТЕ В ИНВЕСТИЦИОННОТО ПРОЕКТИРАНЕ
ПЪЛНА ПРОЕКТАНТСКА ПРАВОСПОСОБНОСТ
Регистрационен № 02113
инж. МАРИН ЕНЕВ ВАСЕВ
Подпис .....
Секция: ТСТС
Части на проекта: по удостоверение за ППП
ВАЖИ С ВАЛИДНО УДОСТОВЕРЕНИЕ ЗА ППП ЗА ТЕКУЩАТА ГОДИНА

ВЪЗЛОЖИТЕЛ:	**"Южноцентрално Държавно Предприятие - Смолян" - ТП "ДГС - Триград"**		
ИЗПЪЛНИТЕЛ:	**“РОЛПЛЮС” ООД** **гр. София , кв. "В. Левски", ул. 545 №5; email: office@rol-bg.com**		
ОБЕКТ:	**ПРОЕКТ ЗА РЕКОНСТРУКЦИЯ И РЕМОНТ НА ГОРСКИ АВТОМОБИЛЕН ПЪТ - "МАРКОВА КОЛИБА - БОЙДАЛЪКА"**		
ЧАСТ:	**Обща обяснителна записка**		**ФАЗА: ТП**
ЧЕРТЕЖ:	**ОБЩА СХЕМА**		**МАЩАБ: 1:50000**
ВОДЕЩ ПРОЕКТАНТ:	**инж. М. Васев**		**ЧЕРТЕЖ №: 1 / 1**
ПРОЕКТАНТ:	**инж. М. Васев**		**ДАТА: 12. 2016г.**